






**Eventbereich** Gebäude 7 „Schmiededom“

**Kapazität**

Pers. max.	Reihe	Bankett A	Bankett B	Parlament
				
2300	1142	792	584	auf Anfrage

Max. 1200 Personen, erweiterbar durch Einzelgenehmigung auf max. 2300 Personen

**Raumgröße**

Ca. 1500 m<sup>2</sup>

**Raummaße**

L: ca. 47,00 m / B: ca. 32,10 m / H: ca. 14,00 m

**Zugang**


10 Zugänge, größter Zugang 3,52 m breit und 4,00 m hoch

Klima	<input checked="" type="checkbox"/>
Barrierefrei	<input checked="" type="checkbox"/>
Internet	<input checked="" type="checkbox"/>
Mit LKW befahrbar	<input checked="" type="checkbox"/>

*\*mit Kühlmöglichkeit  
(über Lüftungsanlage)*

**Eventtechnik**

LED-Wand über unseren Partner ICT, Ambientebeleuchtung, Rigg fest verbaut

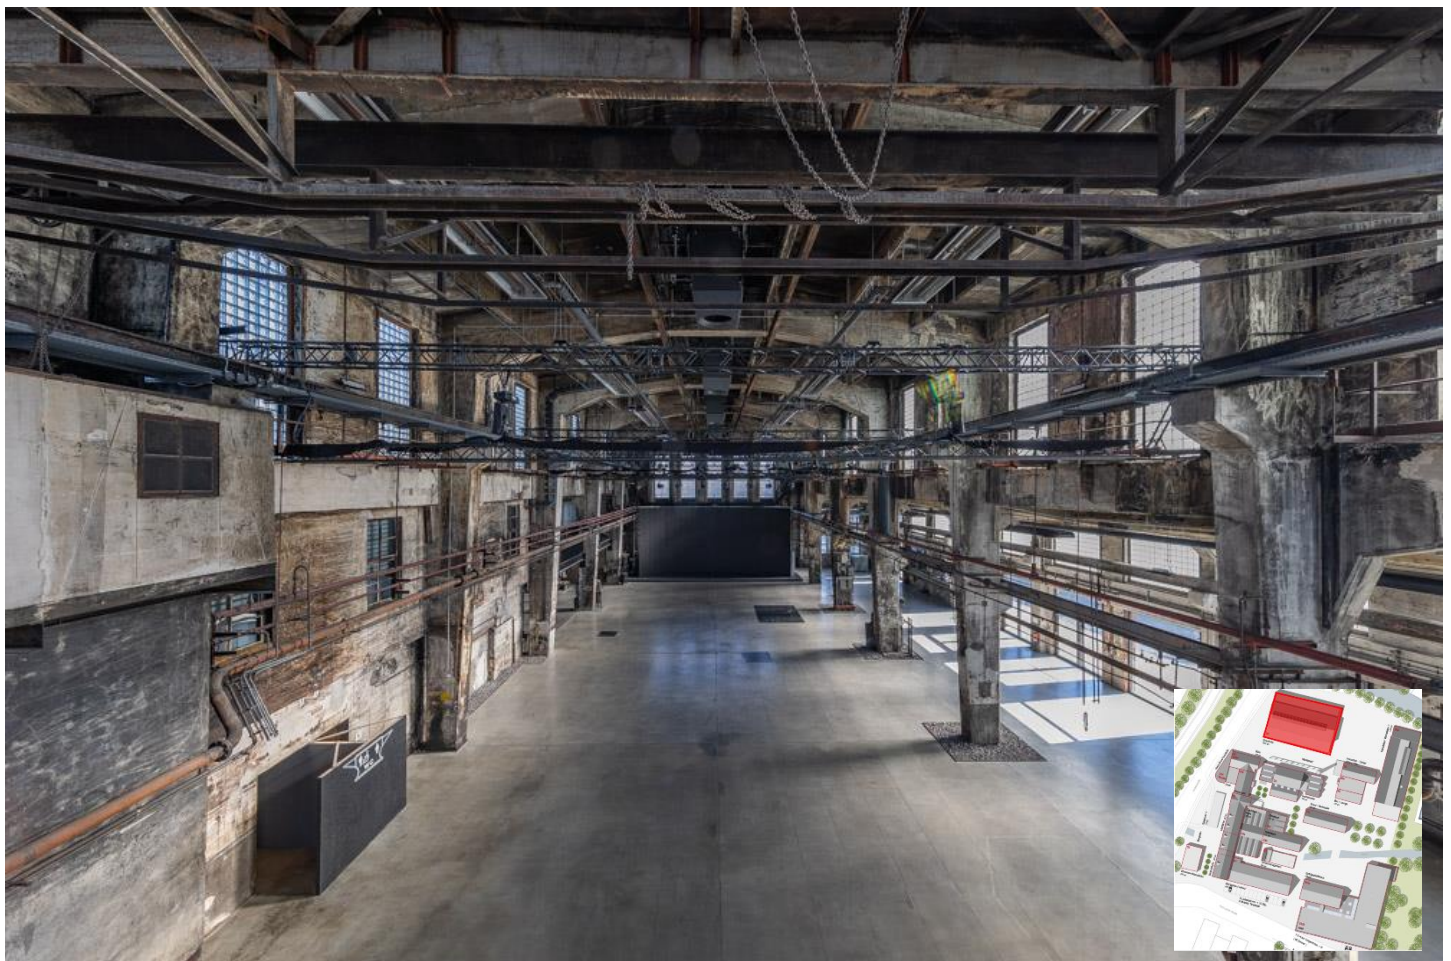


**Unsere Empfehlung**

Buchen Sie den Schmiededom zusammen mit dem außen angrenzenden Marktplatz.

**Grundriss**

**Gebäude 7 „Schmiededom“**

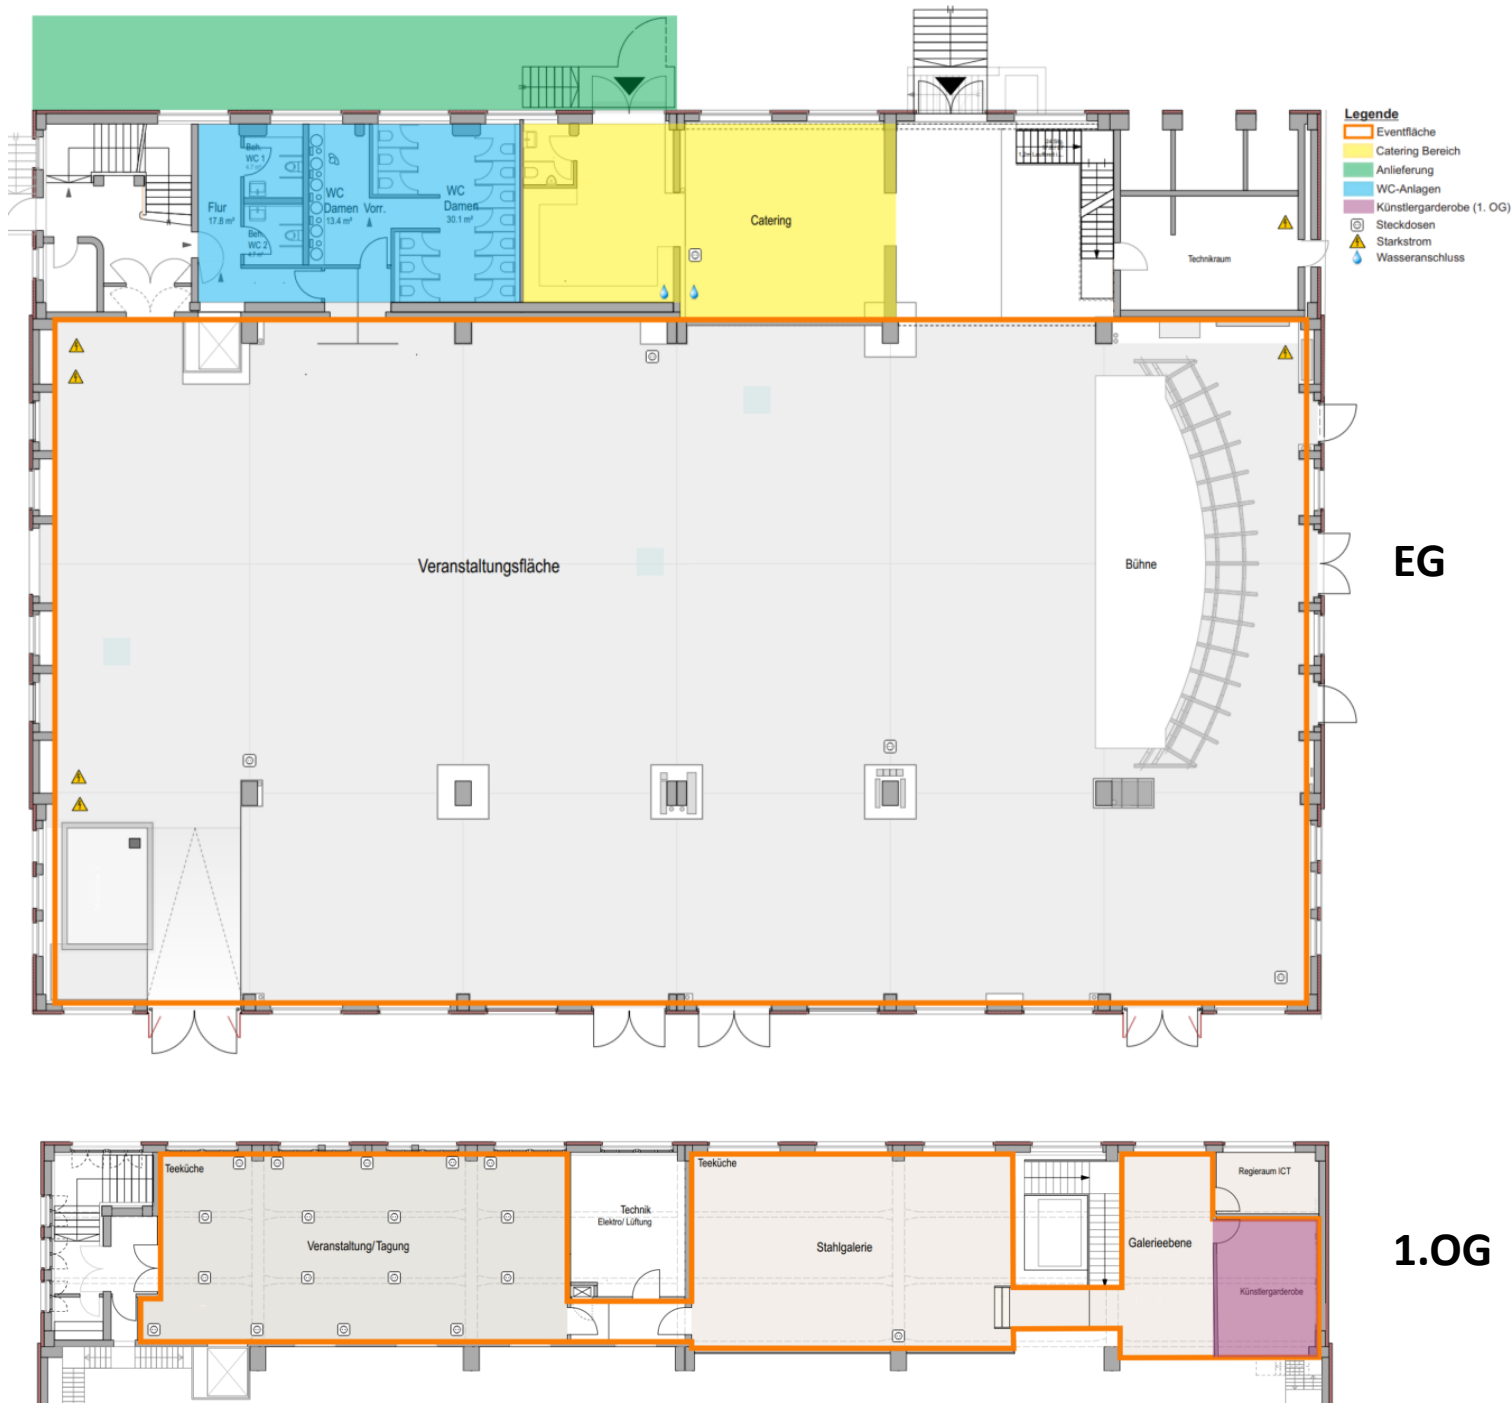

**Technische Daten**

**Gebäude 7 „Schmiededom“**

**Eventtechnik**

LED-Wand: 13,46 m breit und 6,05 m hoch. 3840 x 1664 Pixel  
 Genauere Informationen können aus der ICT-Broschüre entnommen werden

**Beleuchtung**

64 RGBW-Strahler, frei programmierbar

**Heizung**

Fußbodenheizung sowie Infrarotheizung an der Decke, Radiatoren im Sanitärbereich und Obergeschoss (Energieträger Infrarotheizung: Fernwärme – Gas; Energieträger Fußbodenheizung: Strom)

Technische Daten	Gebäude 7 „Schmiededom“
<b>Kühlung</b>	Keine Klimaanlage vorhanden, siehe Belüftung
<b>Belüftung</b>	Temperierung über 4 Lüftungsanlagen
<b>Verdunkelung</b>	Keine Jalousien vorhanden
<b>Internet</b>	1000 Mbit/s Download / 300 Mbit/s Upload, Zugriff über WLAN
<b>Brandschutz</b>	Rauchmelder vorhanden Brandmeldeanlage vorhanden und zur Feuerwehr aufgeschaltet
<b>Sanitäranlagen</b>	17 x WC-Damen (im EG), 8 x WC-Herren + 17 x Urinale (im UG), 2 x WC barrierefrei  Für die max. Besucherkapazität von 2300 Personen, werden zusätzlich 11x WC-Damen, 2 x WC-Herren + 3 x Urinale benötigt. Diese sind durch mobile WC-Anlagen o.ä. bereitzustellen*.  <i>*Auf Anfrage können diese auch in einem benachbarten Gebäude zur Verfügung gestellt werden.</i>
<b>Statik</b>	Bodentragfähigkeit: ca. 10 kN / m <sup>2</sup> Rigging: Traversen an der Decke vorhanden, ca. 60 kN pro Stützfeld <b>Wichtig:</b> Die Nutzung der Traversen muss von der Fa. Eventtechnik freigegeben werden: Ansprechpartner ist Herr Walser, Tel.: 07123 910 2801
<b>Strom</b>	Netzanschlussleistung: 1000 kVA  <u>Steckdosen</u> Steckdosenverteiler bestückt mit 2 x Schuko, 1 x CEE 16 A, 1 x CEE 32 A, 2 x Datenanschlüsse, 1 x DMX (XLR-Buchse) an folgenden Positionen vorhanden: 5 x Steckdosenverteiler in der Halle 1 x Steckdosenverteiler im Bar-Bereich 1 x Steckdosenverteiler im Außenbereich „Catering“  <u>Starkstrom</u> Starkstromanschluss für Medienanschlüsse befinden sich an folgenden Stellen: 4 x CEE 125 A an Fassade in Achse 1 1 x CEE 125 A und 1 x CEE 32 A an Fassade in Achse 7 2 x CEE 125 A auf der Galerie neben dem Regieraum
<b>Wasser</b>	Frischwasseranschluss im Cateringbereich sowie im Konferenzraum (OG) vorhanden Abwasseranschluss im Cateringbereich vorhanden
Eventausstattung	Gebäude 7 „Schmiededom“
<b>Bühne</b>	Vorhanden
<b>Backstage Bereich</b>	Künstlergarderobe mit separatem WC und Dusche im OG vorhanden
<b>Catering Bereich</b>	Ca. 35 m <sup>2</sup> großer Catering Bereich im Erdgeschoss mit Strom- und Wasseranschluss vorhanden
<b>Möbel</b>	Individuell buchbar, auf Anfrage

<b>Eventausstattung</b>	<b>Gebäude 7 „Schmiededom“</b>
<b>Garderobe</b>	Nicht vorhanden, mobile Garderobe buchbar
<b>Arbeitsgeräte</b>	Hubwagen sowie 1,5t Gabelstapler buchbar (gegen Vorlage entsprechender Führungserlaubnis)
<b>Schließanlage</b>	Elektronische Schließanlage SimonsVoss mit Transponder
<b>Videoüberwachung</b>	Das Areal ist nicht videoüberwacht
<b>Schallschutzkonzept</b>	<p>Tagsüber 06:00 – 22:00 Uhr: 95 dB (A), nachts: 22:00 – 06:00 Uhr: 70 dB (A)</p> <p>Der- Auf und Abbau der Veranstaltung muss im Tagzeitraum zwischen 6 Uhr morgens und 22 Uhr abends stattfinden</p> <p>Eine Anlieferung und Abholung des Caterings in der Eventhalle mit eine Kühllaster bzw. einem Sprinter darf nur im Tagzeitraum zwischen 6 Uhr morgens und 22 Uhr abends erfolgen – ein dauerhaftes Verweilen eines Kühllasters ist nicht zulässig</p> <p>Bei einem Veranstaltungsende nach 22:00 Uhr dürfen ausschließlich die südlichen Ausgänge benutzt werden</p>
<b>Parkplätze</b>	Parkplätze direkt am Eventraum sowie in fußläufiger Nähe vorhanden

**Bei einer Nutzung des Schmiededom mit mehr als 1200 Besuchern ist eine Einzelgenehmigung erforderlich.**

**Kontakt**  
events-metzingen@motorworld.de  
Tel.: 07123 968 3918

MW Metzingen Betriebs GmbH  
Anschrift Büro:  
Alte Schmiede 1-12, D-72555 Metzingen  
Sitz der Gesellschaft:  
Ferdinand-Dünkel-Str. 5, D-88433 Schemmerhofen  
Amtsgericht Ulm, HRB 734246  
Geschäftsführer: Micha Patrick Hagel