


G10 "Konferenz"

ME 1
10.EG.1
131.6 qm
(Treppenraum im OG
nicht abgezogen)

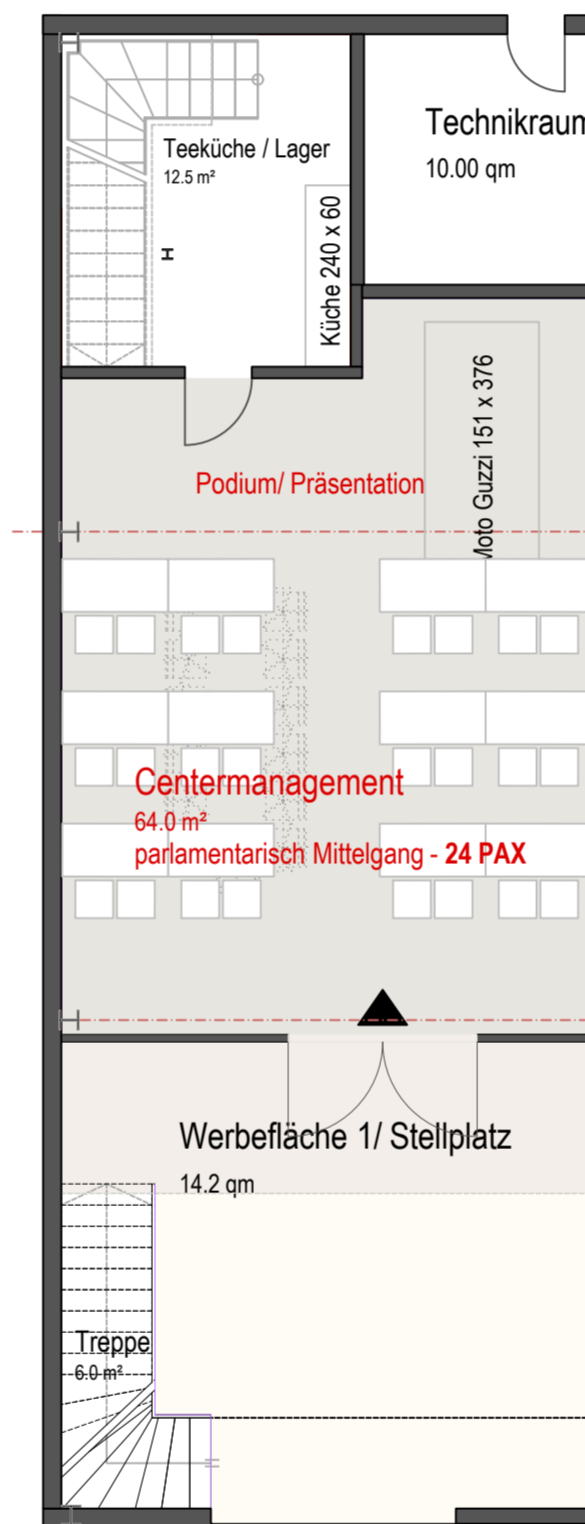

Motorworld Metzingen G10 parlamentarisch (Mittelgang)

Motorworld Metzingen
G6 - Alte Schmiede 1-12
72555 Metzingen

Klarmann | Reusch | Rottmeier
Freie Architekten PartGmbH

Innere Heerstraße 1 | 72555 Metzingen
www.krr-architekten.de
mail@krr-architekten.de
Fon 0 71 23 - 20 04 37

KRR