


G7 "Eventhalle"

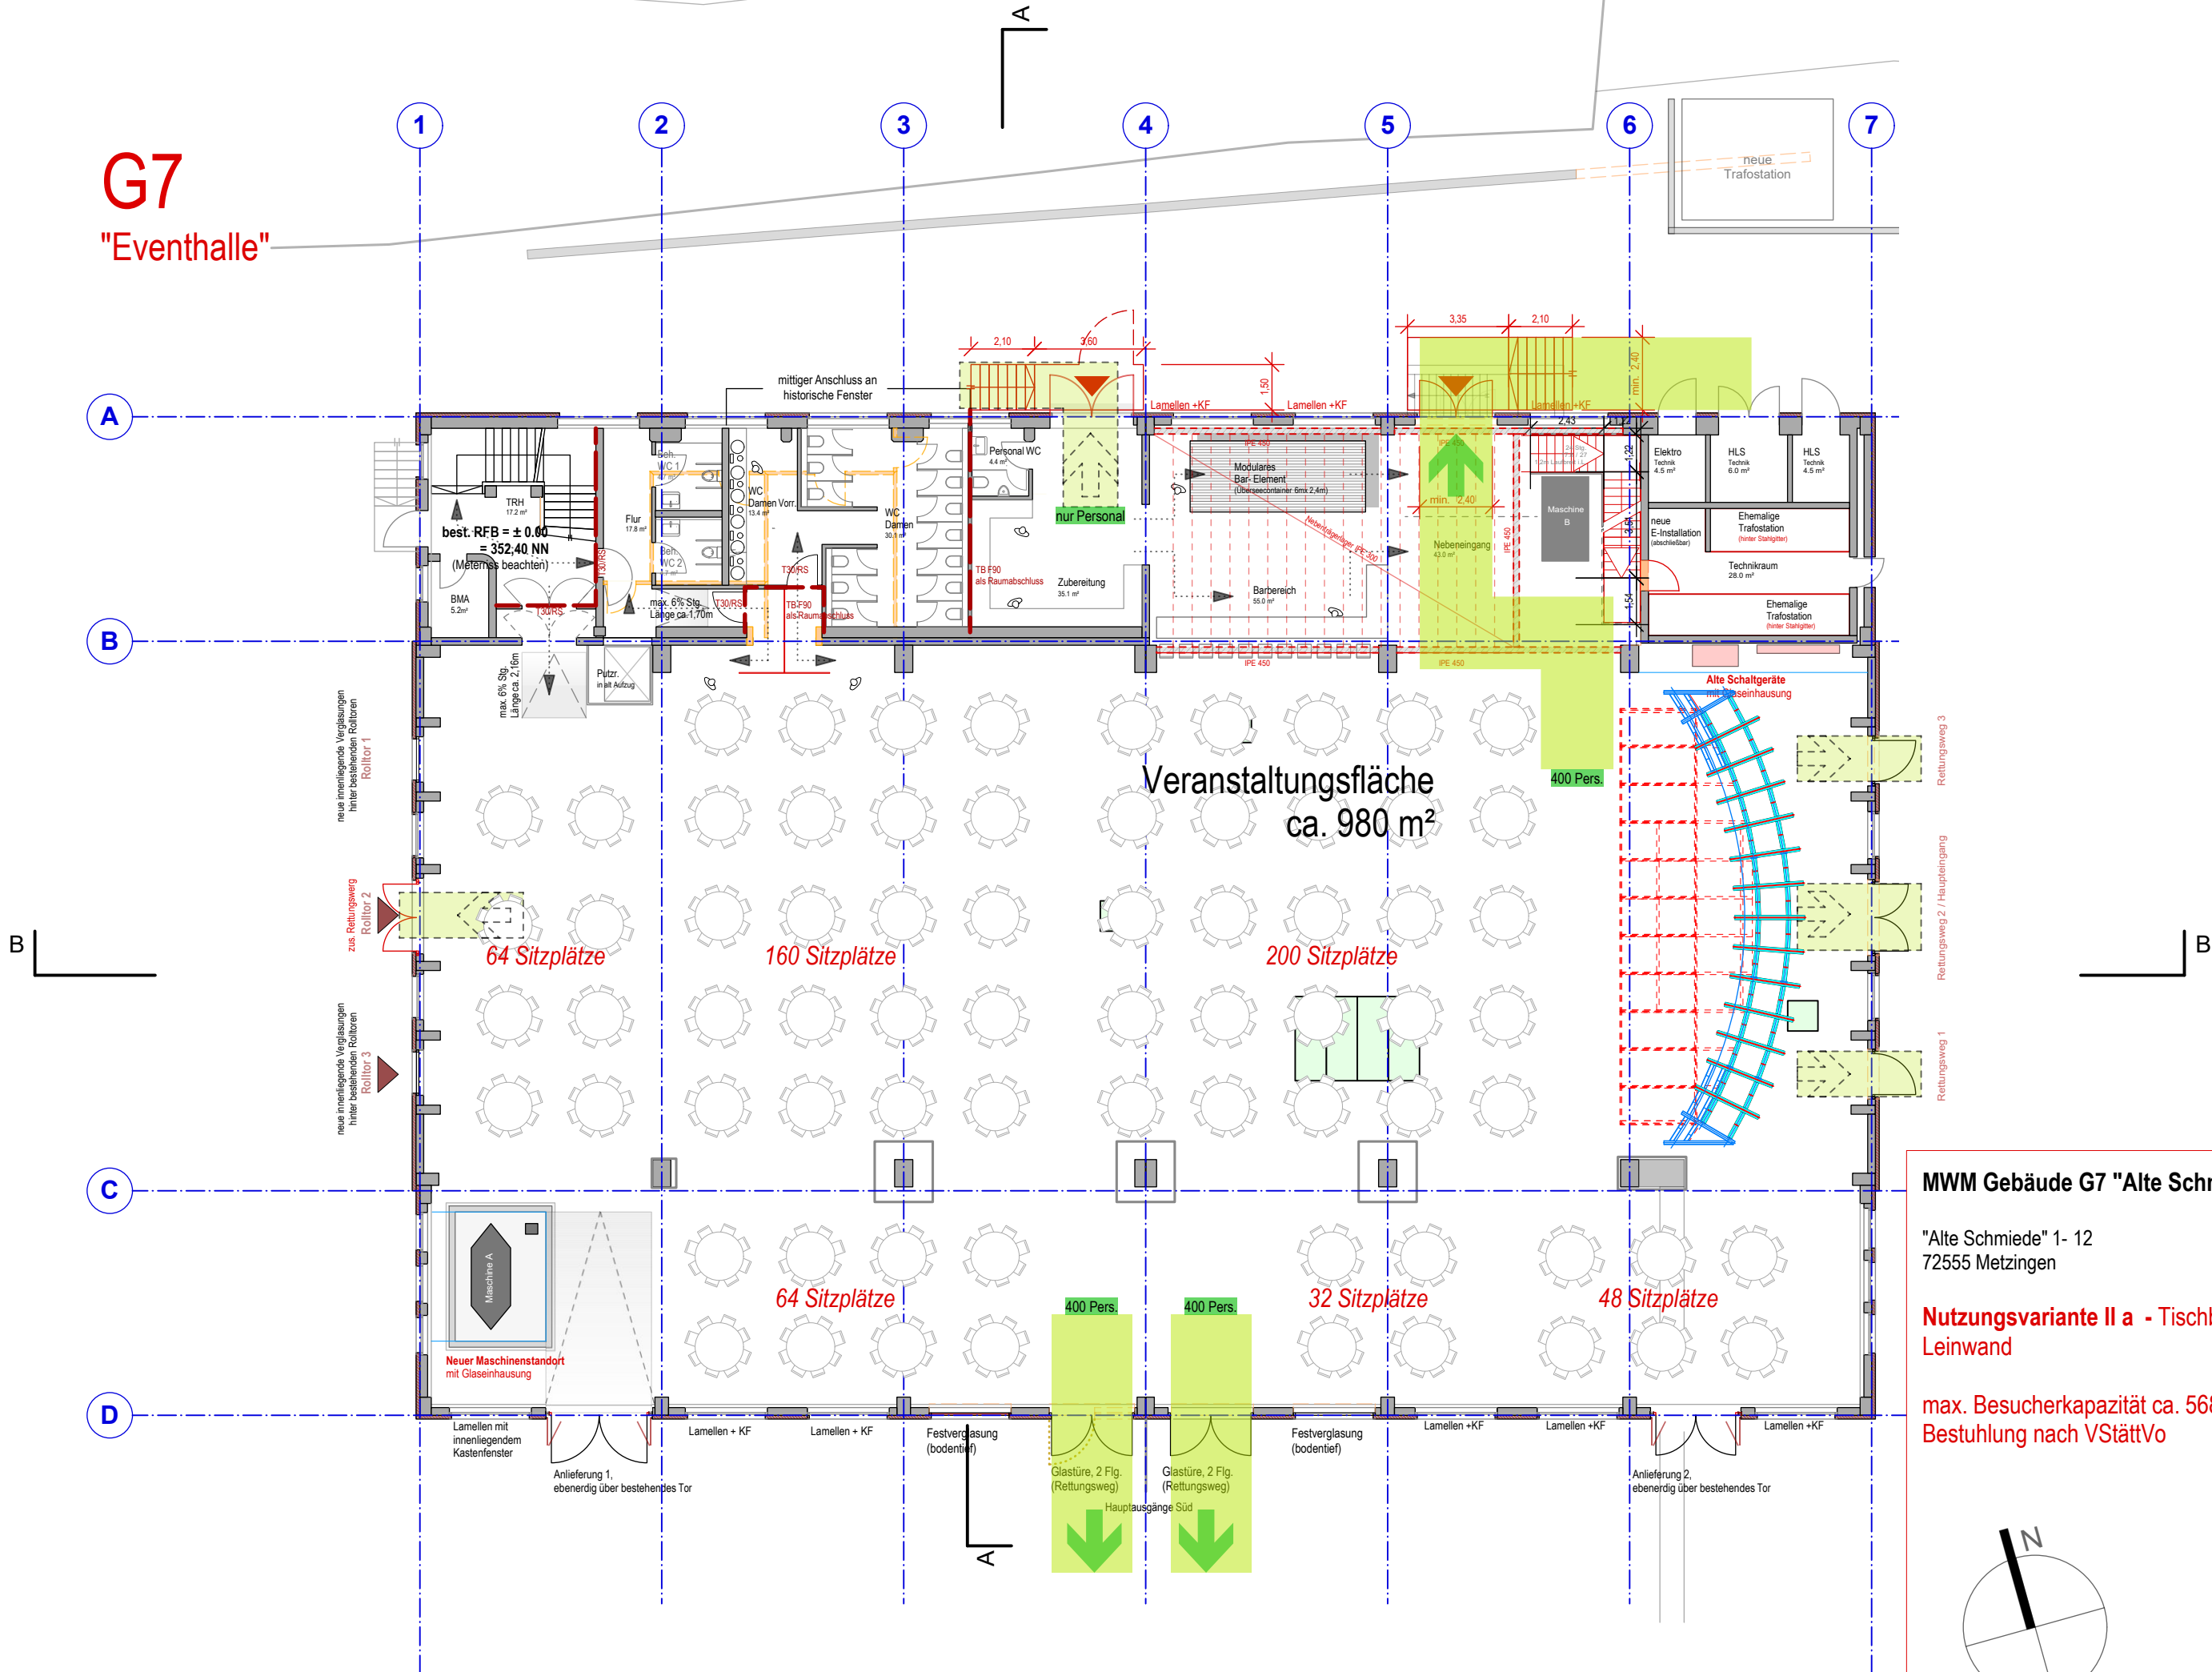

MWM Gebäude G7 "Alte Schmiede"

"Alte Schmiede" 1- 12
72555 Metzingen

Nutzungsvariante II a - Tischbestuhlung ø160cm mit Leinwand

max. Besucherkapazität ca. 568 Pers.
Bestuhlung nach VStättVo

