


## G7 "Seminar- & Tagungsraum"

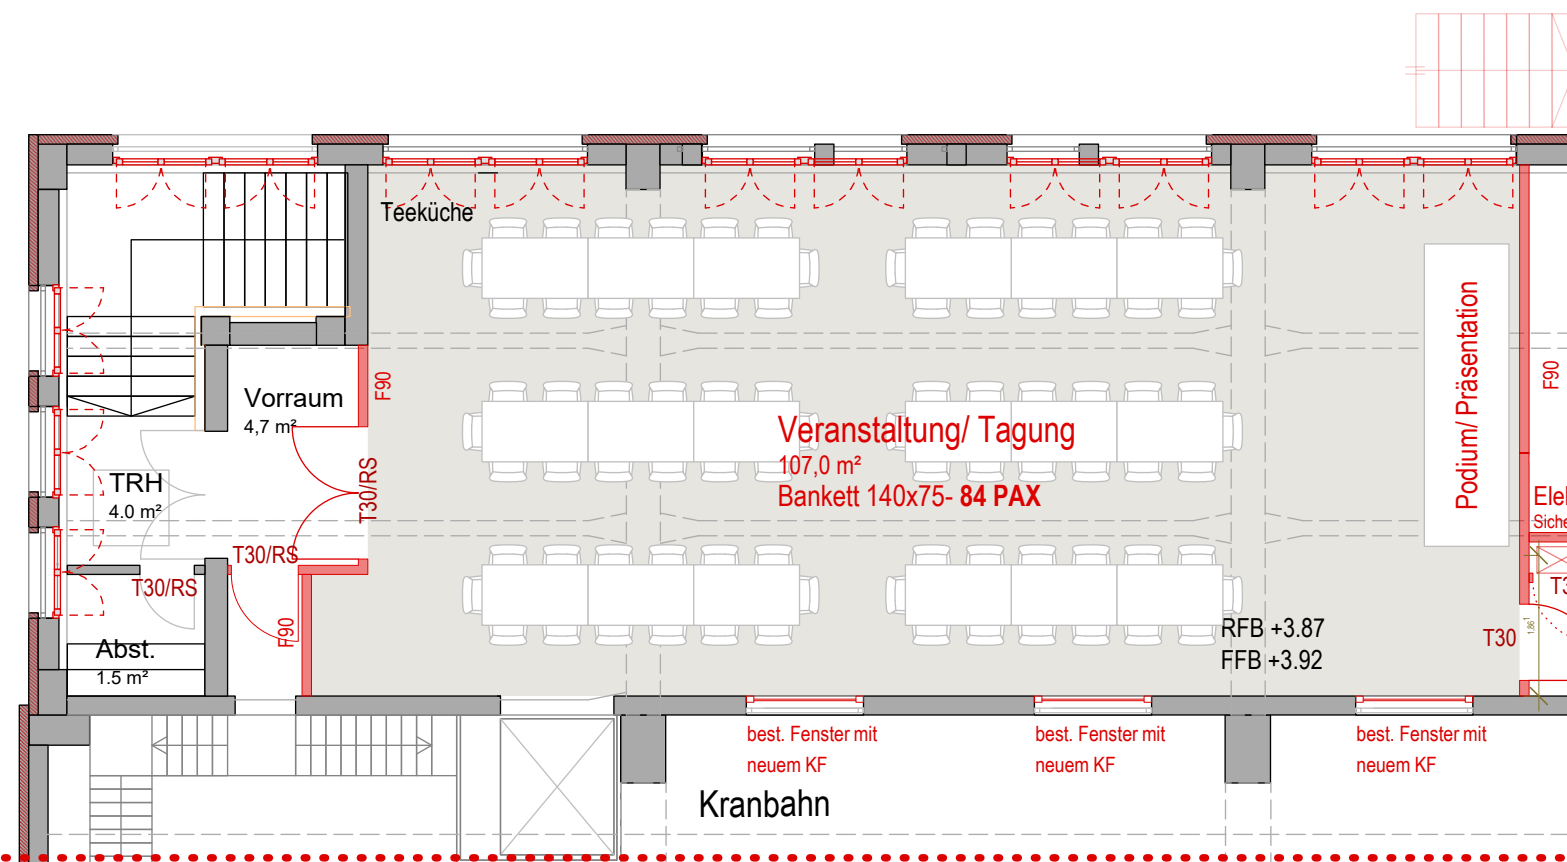

### Motorworld Metzingen G7 Bankett (rechteckige Tische)

Motorworld Metzingen  
G10 - Alte Schmiede 1-12  
72555 Metzingen

**Klarmann | Reusch | Rottmeier**  
Freie Architekten PartGmbH

Innere Heerstraße 1 | 72555 Metzingen  
www.krr-architekten.de  
mail@krr-architekten.de  
Fon 0 71 23 - 20 04 37

# KRR