






Eventbereich Gebäude 10 „Black Box“ und „Fire Station“

Kapazität

Pers. max.	Reihe	Bankett A	Bankett B	Parlament
				
404	253	?	?	100

Raumgröße

Ca. 260 m² (ca. 144 m² Blackbox, ca. 116 m² Fire Station)

Raummaße

Black Box L: ca. 14,80 m / B: ca. 9,80 m / H: ca. 5,10 m
Fire Station L: ca. 13,10 m / B: ca. 8,80 m / H: ca. 5,10 m
(Sichtinstallationen gemäß Foto beachten)


Zugang


2,39 m hoch / 2,48 m breit

Klima	<input type="checkbox"/>
Barrierefrei	<input checked="" type="checkbox"/>
Internet	<input checked="" type="checkbox"/>
Mit Auto befahrbar	<input checked="" type="checkbox"/>

Eventtechnik

Projektor mit Leinwand, Ambientebeleuchtung, Soundanlage mit Mikrofon
(bestellt, Lieferung erwartet)

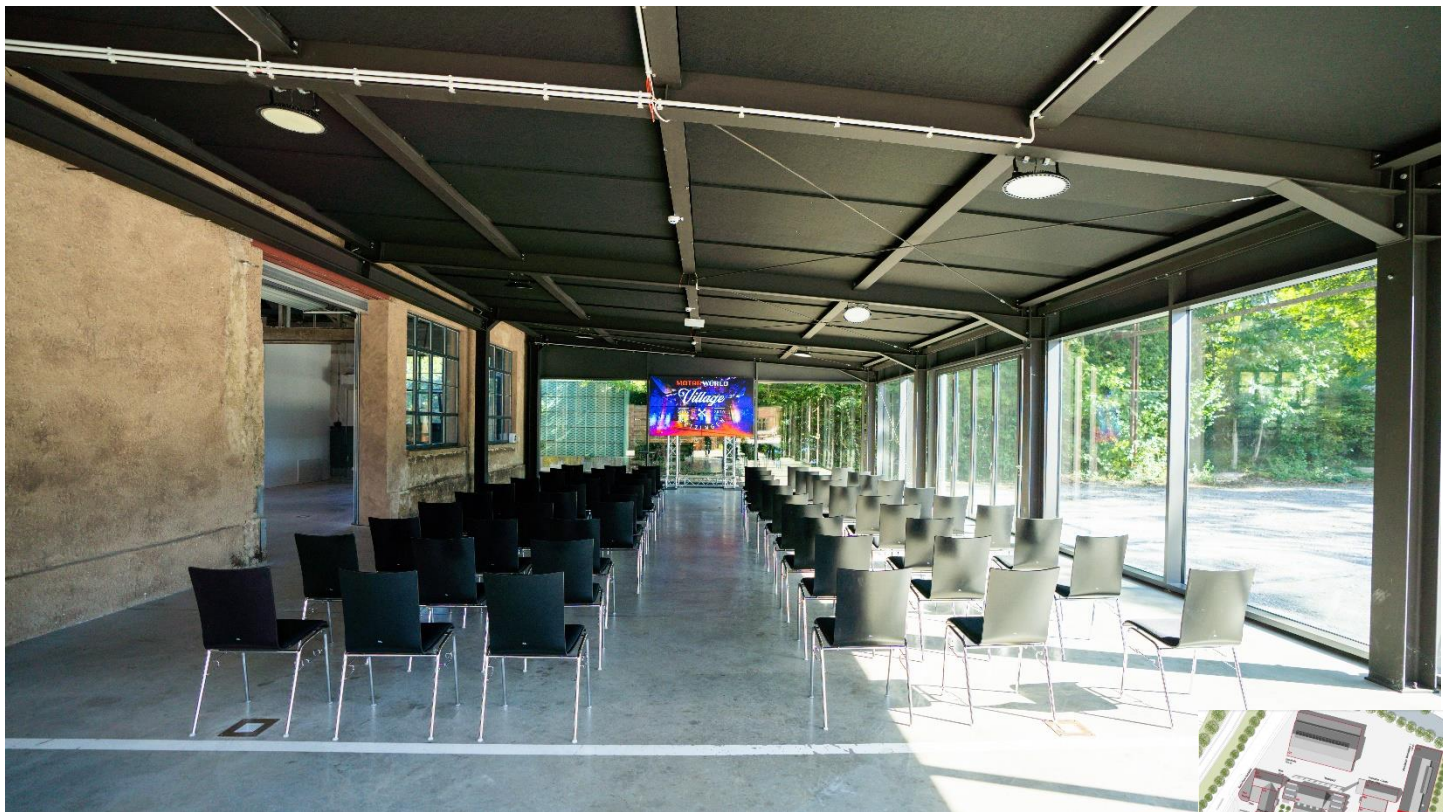

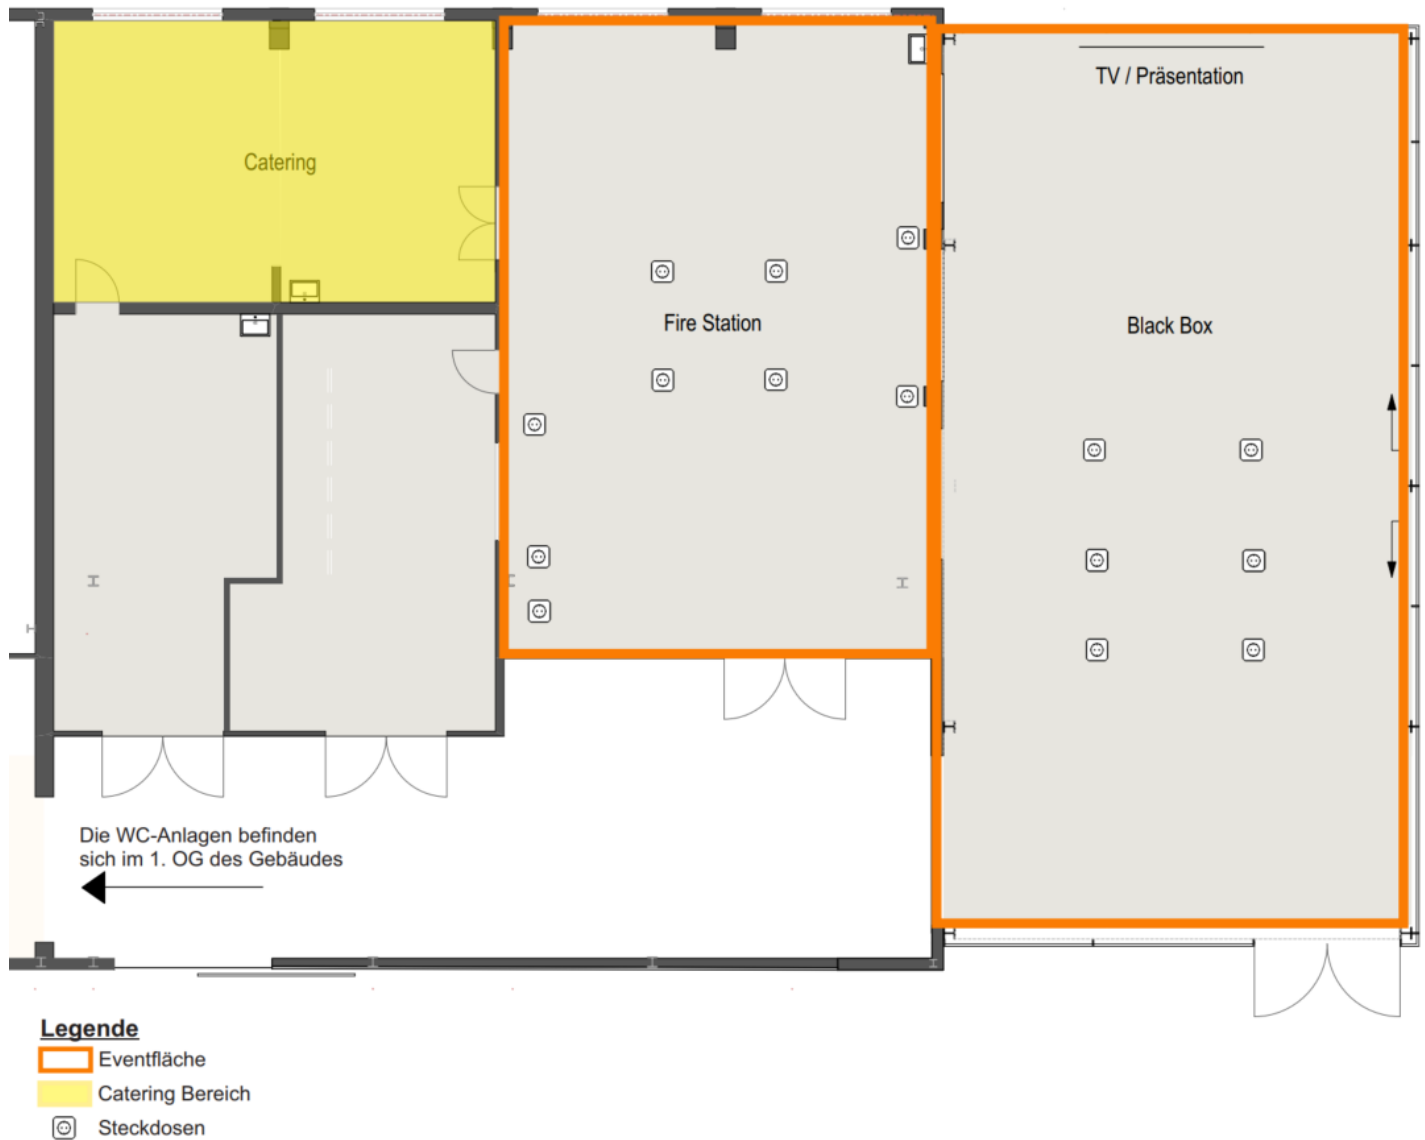

Technische Daten

Gebäude 10 „Black Box“

Eventtechnik

Projektor: 1920 x 1200 Pixel, 7000 Lumen, HDMI- und VGA-Anschluss
 Leinwand: 300 x 300 cm, mattweiß
 Sound: 5 Lautsprecher mit Endstufe, ansteuerbar über Bluetooth, Projektor oder CD-Player
 Mikrofon: 4 Mikrofone mit Hand- bzw. Taschensender

Beleuchtung

14 Stk. RGB-Punktstrahler, 4 Stk. LED-Linsenscheinwerfer, 4 Stk. LED-Bar

Heizung

Fußbodenheizung (Energieträger: Fernwärme – Gas)

Kühlung

Keine Klimaanlage vorhanden

Belüftung

Keine Lüftungsanlage vorhanden

Verdunkelung

Fenster sind mit einer UV-Schutzfolie verdunkelt und können zusätzlich mit einem Lamellenvorhang abgeschirmt werden

Technische Daten	Gebäude 10 „Black Box“
Strom	Black Box – Steckdosen: 4 Stück 230V-Steckdosen in Bodentanks vorhanden Fire Station – Steckdosen: 14 Stück 230V-Steckdosen vorhanden (10 in der Wand, 4 in Bodentanks) Starkstrom: kein Starkstromanschluss vorhanden
Wasser	Frischwasseranschluss im Raum „Fire Station“ vorhanden Kein Abwasseranschluss vorhanden
Internet	1000 Mbit/s Download / 300 Mbit/s Upload, Zugriff über WLAN
Brandschutz	Rauchmelder vorhanden Brandmeldeanlage vorhanden und zur Feuerwehr aufgeschaltet
Sanitäranlagen	2 x WC-Damen, 2 x WC-Herren + 2 x Urinal, 0 x WC behindertengerecht Gemeinschaftlich genutzte WC-Anlagen mit Festmietern des Gebäudes

Eventausstattung	Gebäude 10 „Black Box“
Bühne	Nicht vorhanden
Backstage Bereich	Backstage Bereich ab 2024 vorhanden
Catering Bereich	Catering Bereich ab 2024 vorhanden
Möbel	Individuell buchbar, auf Anfrage
Garderobe	Nicht vorhanden, mobile Garderobe buchbar
Arbeitsgeräte	Hubwagen sowie 1,5t Gabelstapler buchbar (gegen Vorlage entsprechender Führungserlaubnis)
Schließanlage	Elektronische Schließanlage SimonsVoss mit Transponder
Videoüberwachung	Areal ist nicht videoüberwacht
Schallschutzkonzept	Keine Einschränkungen (lediglich gesetzliche Vorgaben, Lärmreduktion ab 22:00 Uhr)
Parkplätze	Parkplätze direkt am Eventraum sowie in fußläufiger Nähe vorhanden

Für diesen Eventraum ist eine Einzelgenehmigung erforderlich.

Kontakt
events-metzingen@motorworld.de
Tel.: 07123 968 3918

MW Metzingen Betriebs GmbH
Anschrift Büro:
Alte Schmiede 1-12, D-72555 Metzingen
Sitz der Gesellschaft:
Ferdinand-Dünkel-Str. 5, D-88433 Schemmerhofen
Amtsgericht Ulm, HRB 734246
Geschäftsführer: Micha Patrick Hagel