






**Eventbereich** Gebäude 6 „MOTORWORLD INN“

**Kapazität**

Pers. max.	Reihe	Bankett A	Bankett B	Parlament
				
500	364	252	264	140

**Raumgröße**

Ca. 409 m<sup>2</sup>

**Raummaße**

L: ca. 21,00 m / B: ca. 19,50 m / H: ca. 4,30 m  
(Sichtinstallationen gemäß Foto beachten)


**Zugang**

2,05 m hoch / 2,15 breit

**Eventtechnik**

Derzeit keine fest verbaute Eventtechnik vorhanden  
Mobile Eventtechnik (TV+Sound) über unsere Partner zubuchbar

Klima	<input checked="" type="checkbox"/>
Barrierefrei	<input checked="" type="checkbox"/>
Internet	<input checked="" type="checkbox"/>
Mit Auto befahrbar	<input checked="" type="checkbox"/>

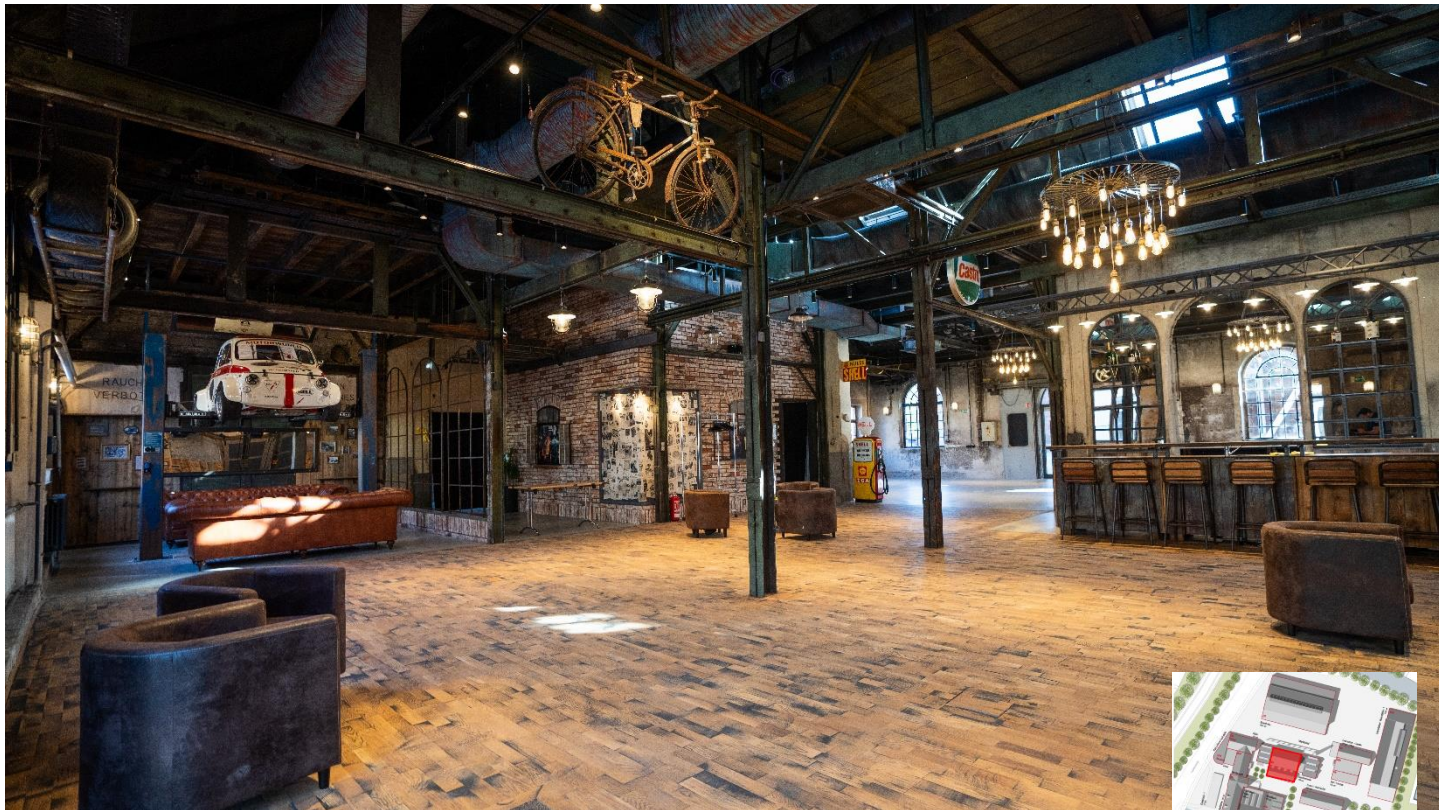


**Unsere Empfehlung**

Buchen Sie diesen Raum zusammen mit den anliegenden Veranstaltungsräumen Schmiedelounge und Hammerwerk.

**Grundriss**

**Gebäude 6 „MOTORWORLD INN“**

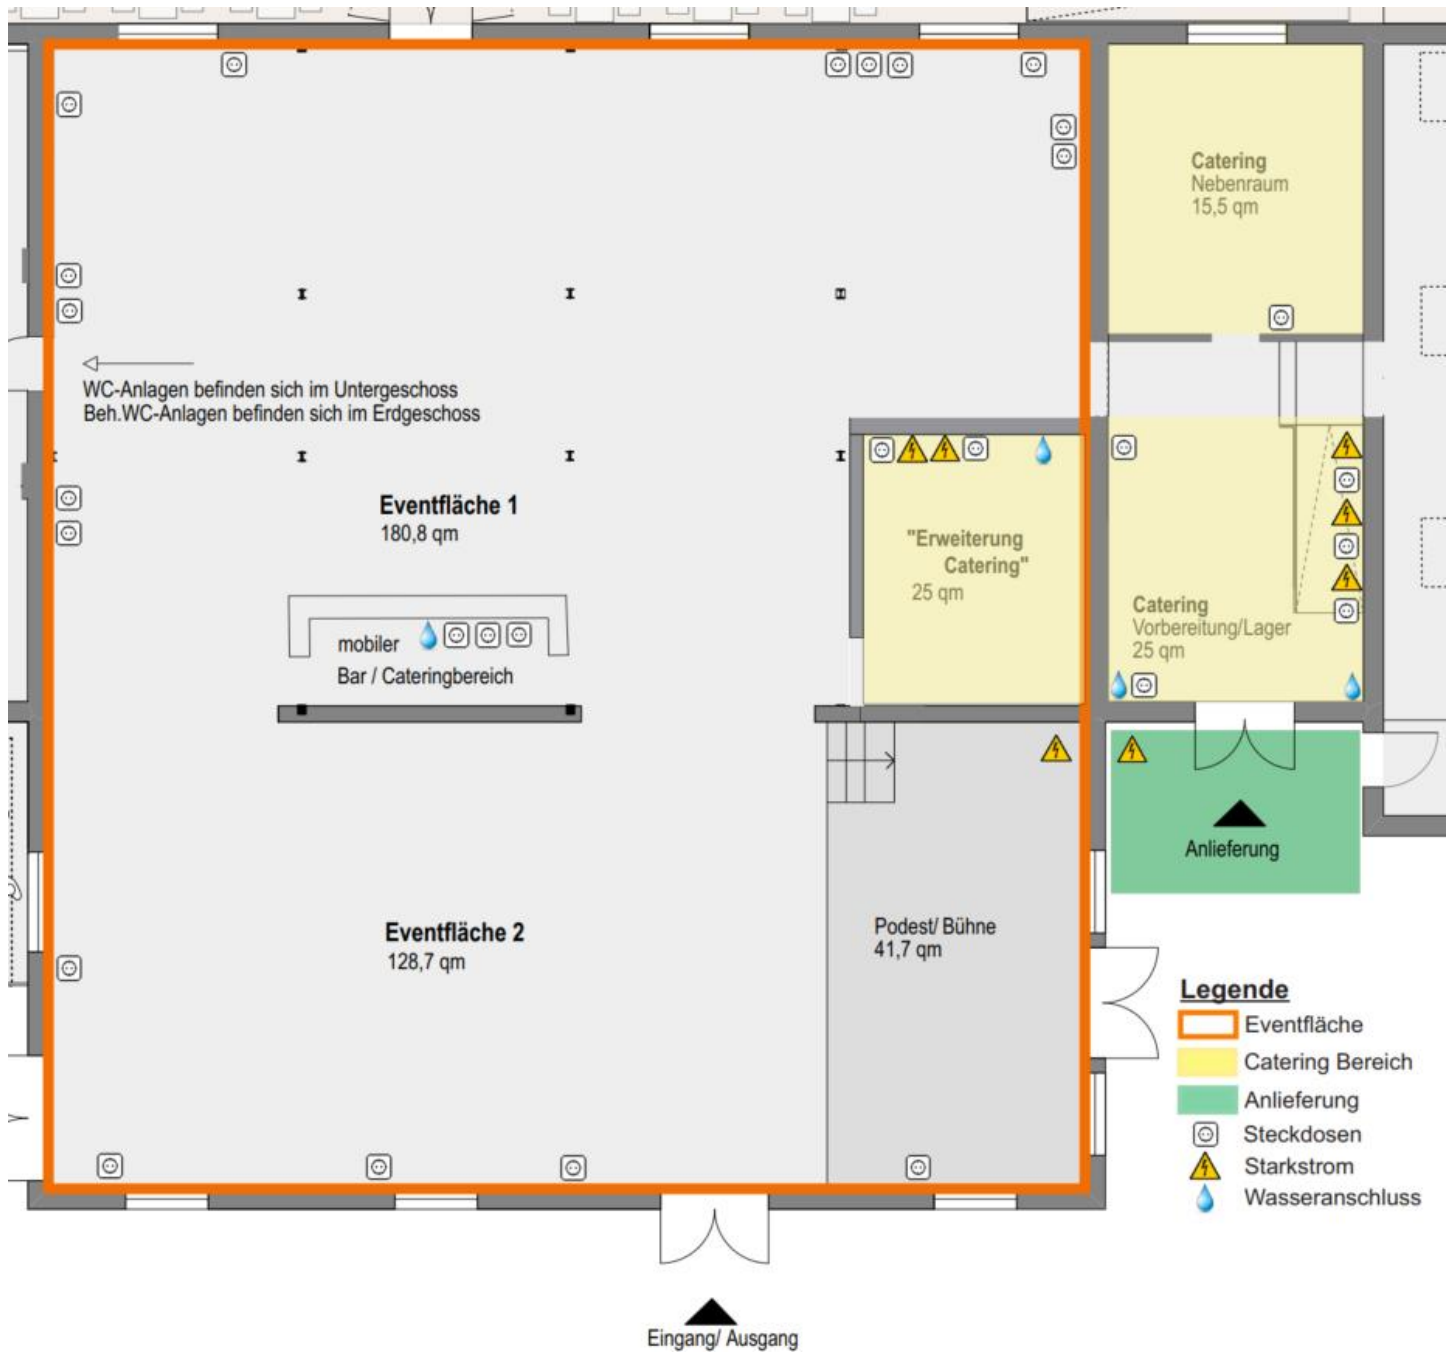

**Technische Daten**

**Gebäude 6 „MOTORWORLD INN“**

**Eventtechnik**

Keine fest verbaute Eventtechnik vorhanden  
Mobile Eventtechnik (TV, Sound) auf Anfrage optional zubuchbar

**Beleuchtung**

Abgependelte Stromschiene mit Strahlern, Pendelleuchten sowie Kronleuchter

**Heizung**

Fußbodenheizung (Energieträger: Wasser, durch Gas-BHKW beheizt)

**Kühlung**

Regulierbare Klimaanlage vorhanden

**Belüftung**

Regulierbare Lüftungsanlage vorhanden

Technische Daten	Gebäude 6 „MOTORWORLD INN“
<b>Verdunkelung</b>	Fenster können nicht abgedunkelt werden
<b>Strom</b>	Steckdosen: 18 Stück 230V-Steckdosen vorhanden Starkstrom: 6x 32A- sowie 6x 16A-Starkstromanschluss vorhanden
<b>Wasser</b>	Frischwasser- und Abwasseranschluss in den Cateringbereichen vorhanden
<b>Internet</b>	1000 Mbit/s Download / 300 Mbit/s Upload, Zugriff über WLAN
<b>Brandschutz</b>	Rauchmelder vorhanden Brandmeldeanlage vorhanden und zur Feuerwehr aufgeschaltet
<b>Sanitäranlagen</b>	13 x WC-Damen (im UG), 8 x WC-Herren + 8 x Urinal (im UG), 2 x WC behindertengerecht

Eventausstattung	Gebäude 6 „MOTORWORLD INN“
<b>Bühne</b>	Vorhanden
<b>Backstage Bereich</b>	Nicht vorhanden
<b>Catering Bereich</b>	Bis zu 75 m <sup>2</sup> Cateringfläche vorhanden
<b>Möbel</b>	Individuell buchbar, auf Anfrage
<b>Garderobe</b>	Nicht vorhanden, mobile Garderobe buchbar
<b>Arbeitsgeräte</b>	Hubwagen sowie 1,5t Gabelstapler buchbar (gegen Vorlage entsprechender Führungserlaubnis)
<b>Schließanlage</b>	Elektronische Schließanlage SimonsVoss mit Transponder
<b>Videoüberwachung</b>	Areal ist nicht videoüberwacht
<b>Schallschutzkonzept</b>	Keine Einschränkungen (lediglich gesetzliche Vorgaben, Lärmreduktion ab 22:00 Uhr)
<b>Parkplätze</b>	Parkplätze direkt am Eventraum sowie in fußläufiger Nähe vorhanden

**Für diesen Eventraum ist eine Einzelgenehmigung erforderlich.**

**Kontakt**  
events-metzingen@motorworld.de  
Tel.: 07123 968 3918

MW Metzingen Betriebs GmbH  
Anschrift Büro:  
Alte Schmiede 1-12, D-72555 Metzingen  
Sitz der Gesellschaft:  
Ferdinand-Dünkel-Str. 5, D-88433 Schemmerhofen  
Amtsgericht Ulm, HRB 734246  
Geschäftsführer: Micha Patrick Hagel