






Eventbereich Gebäude 7 „Schmiededom“ – Obergeschoss „An der Exzenterpresse“

Kapazität

Pers. max.	Reihe	Bankett A	Bankett B	Parlament
				
100	90	58	48	32

Raumgröße

Ca. 89 m²


Raummaße


L: ca. 10,00 m / B: ca. 8,90 m / H: ca. 3,05 m

Eventtechnik

Keine Eventtechnik vorhanden

Klima	<input type="checkbox"/>
Barrierefrei	<input type="checkbox"/>
Internet	<input checked="" type="checkbox"/>
Mit Auto befahrbar	<input type="checkbox"/>

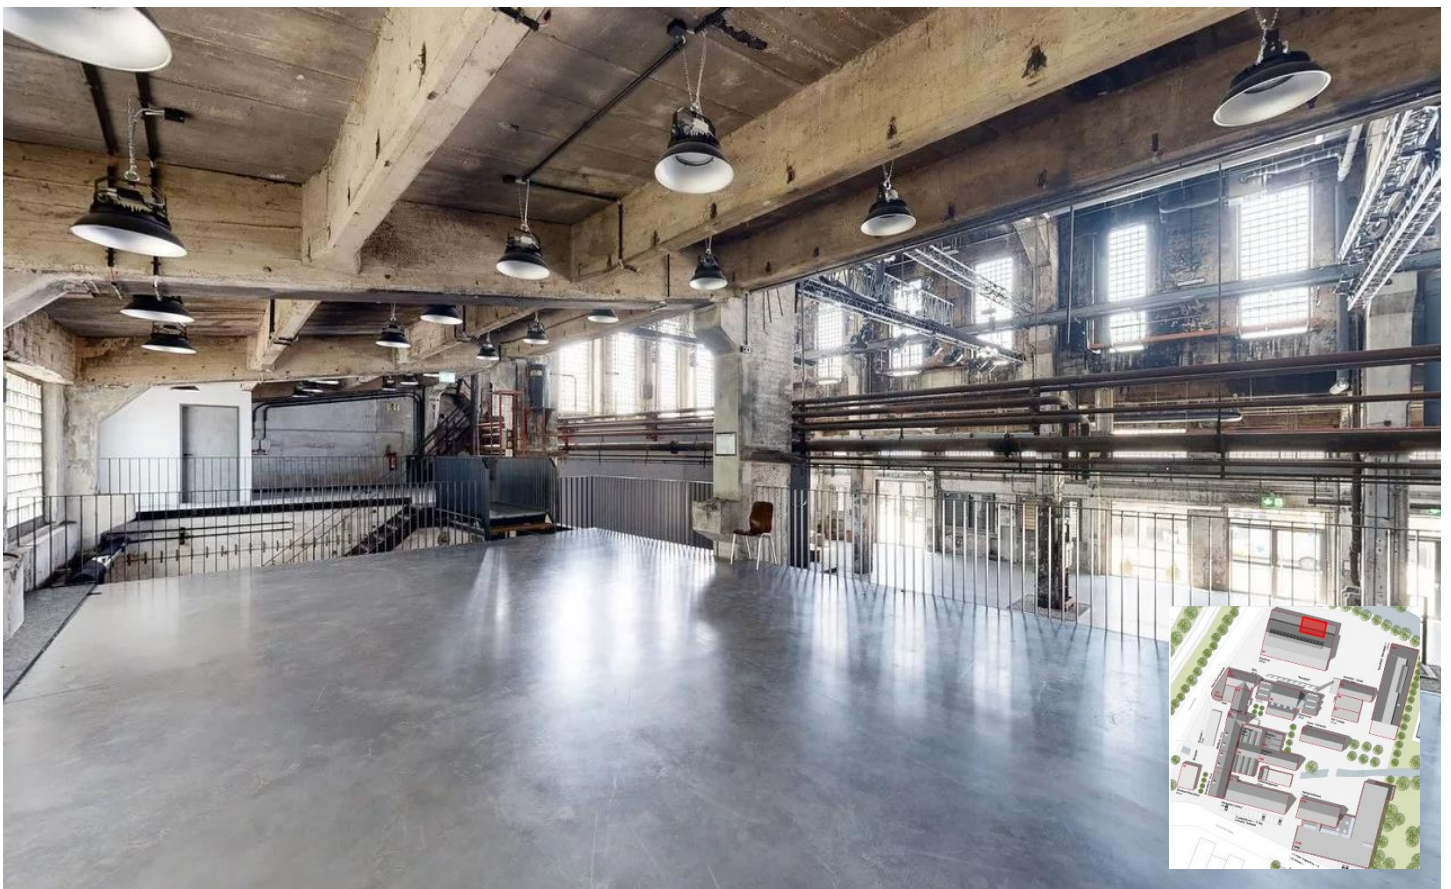

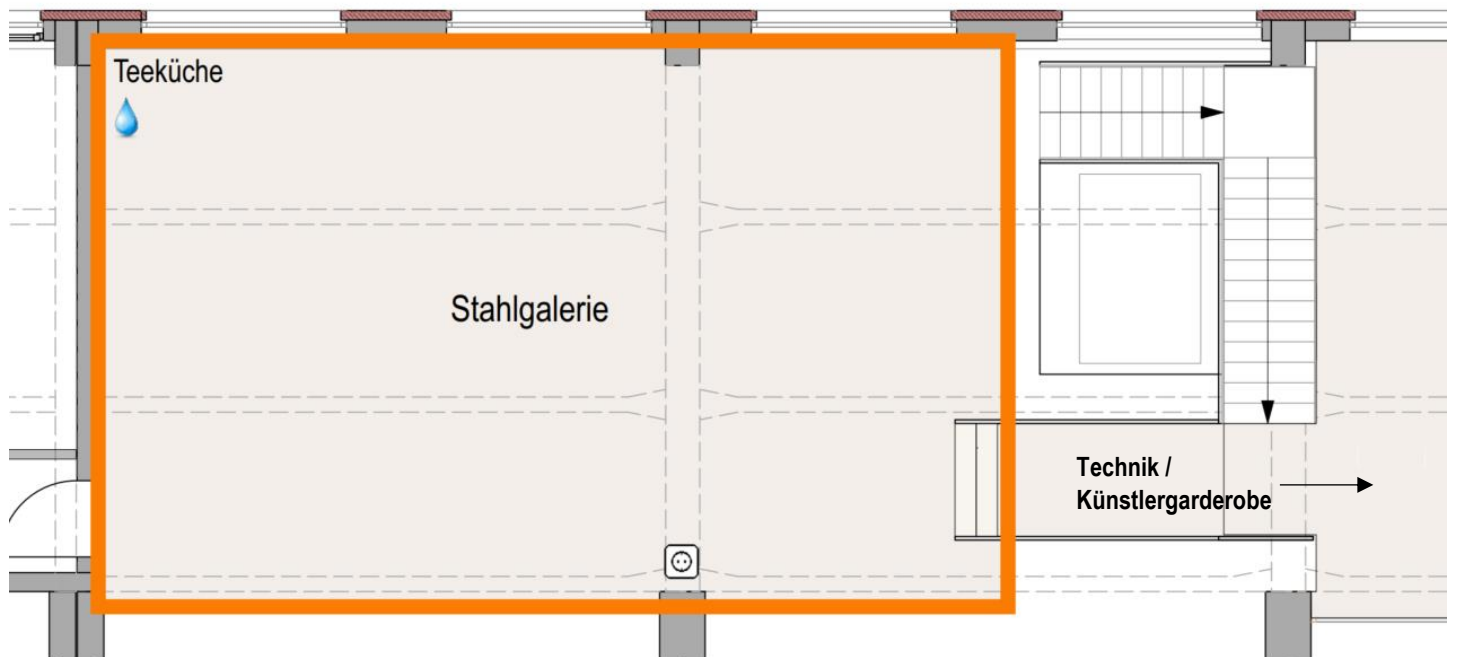

Legende

- Eventfläche
- Steckdosen
- 💧 Wasseranschluss

Technische Daten Gebäude 7 „Schmiededom“, Obergeschoss „An der Exzenterpresse“

Eventtechnik	Keine Eventtechnik vorhanden
Beleuchtung	Dimmbare Schirmpendelleuchten
Heizung	Keine Heizung vorhanden
Kühlung	Keine Klimaanlage vorhanden
Belüftung	Offene Galerieebene
Verdunkelung	Keine Jalousien vorhanden
Internet	1000 Mbit/s Download / 300 Mbit/s Upload, Zugriff über WLAN
Brandschutz	Rauchmelder vorhanden Brandmeldeanlage vorhanden und zur Feuerwehr aufgeschaltet
Sanitäranlagen	17 x WC-Damen (EG), 8 x WC-Herren + 17 x Urinal (UG), 2 x WC-Behinderten (EG)
Strom	Steckdosen: 2 Stück 230V-Steckdosen

Eventausstattung	Gebäude 7 „Schmiededom“ – Obergeschoss „An der Exzenterpresse“
Bühne	Nicht vorhanden
Backstage Bereich	Künstlergarderobe im OG gegen Aufpreis buchbar
Catering Bereich	Ca. 35 m ² große Cateringfläche im Erdgeschoss gegen Aufpreis vorhanden Teeküche geplant (noch nicht vorhanden)
Möbel	Individuell buchbar, auf Anfrage
Garderobe	Nicht vorhanden, mobile Garderobe buchbar
Arbeitsgeräte	Hubwagen sowie 1,5t Gabelstapler buchbar (gegen Vorlage entsprechender Führungserlaubnis) Hinweis: Eventraum befindet sich im Obergeschoss
Videoüberwachung	Das Areal ist nicht videoüberwacht
Schallschutzkonzept	Tagsüber 06:00 – 22:00 Uhr: 95 dB (A), nachts: 22:00 – 06:00 Uhr: 70 dB (A)
Parkplätze	Parkplätze direkt am Eventraum sowie in fußläufiger Nähe vorhanden

Kontakt

events-metzingen@motorworld.de

Tel.: 07123 968 3918

MW Metzingen Betriebs GmbH

Anschrift Büro:

Alte Schmiede 1-12, D-72555 Metzingen

Sitz der Gesellschaft:

Ferdinand-Dünkel-Str. 5, D-88433 Schemmerhofen

Amtsgericht Ulm, HRB 734246

Geschäftsführer: Micha Patrick Hagel