






Eventbereich Gebäude 7 „Schmiededom“

Kapazität

Pers. max.	Reihe	Bankett A	Bankett B	Parlament
				
2300	1142	792	584	auf Anfrage

Max. 1200 Personen, erweiterbar durch Einzelgenehmigung auf max. 2300 Personen

Raumgröße

Ca. 1500 m²

Raummaße

L: ca. 47,00 m / B: ca. 32,10 m / H: ca. 14,00 m


Zugang

10 Zugänge, größter Zugang 3,52 m breit und 4,00 m hoch

Klima	<input type="checkbox"/>
Barrierefrei	<input checked="" type="checkbox"/>
Internet	<input checked="" type="checkbox"/>
Mit LKW befahrbar	<input checked="" type="checkbox"/>

Eventtechnik

LED-Wand über unseren Partner ICT, Ambientebeleuchtung, Rigg fest verbaut

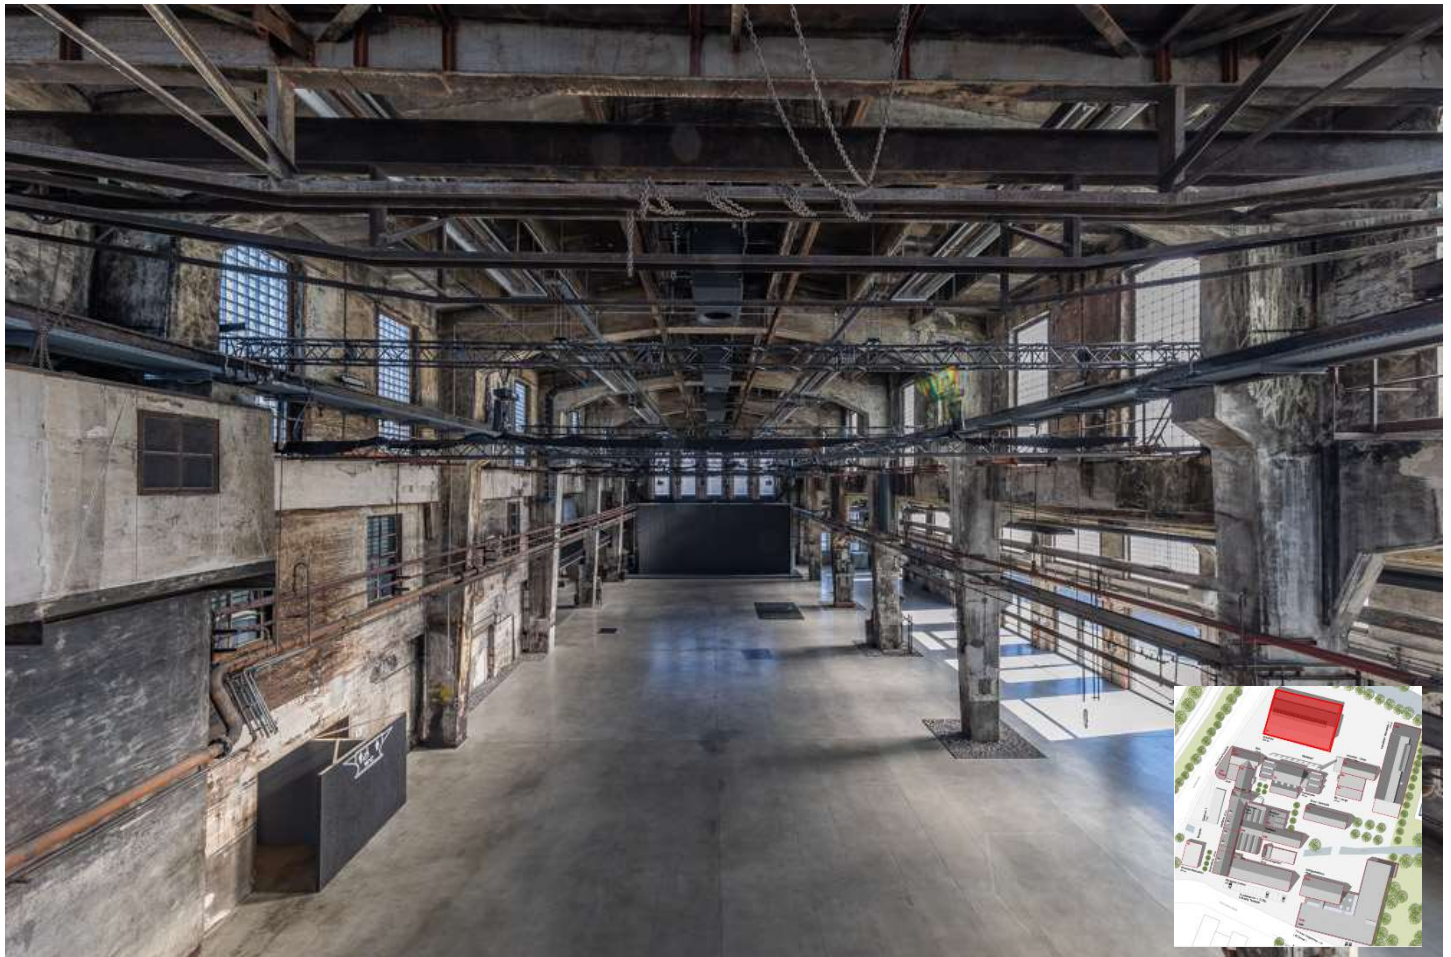


Unsere Empfehlung

Buchen Sie den Schmiededom zusammen mit dem außen angrenzenden Marktplatz

Grundriss

Gebäude 7 „Schmiededom“

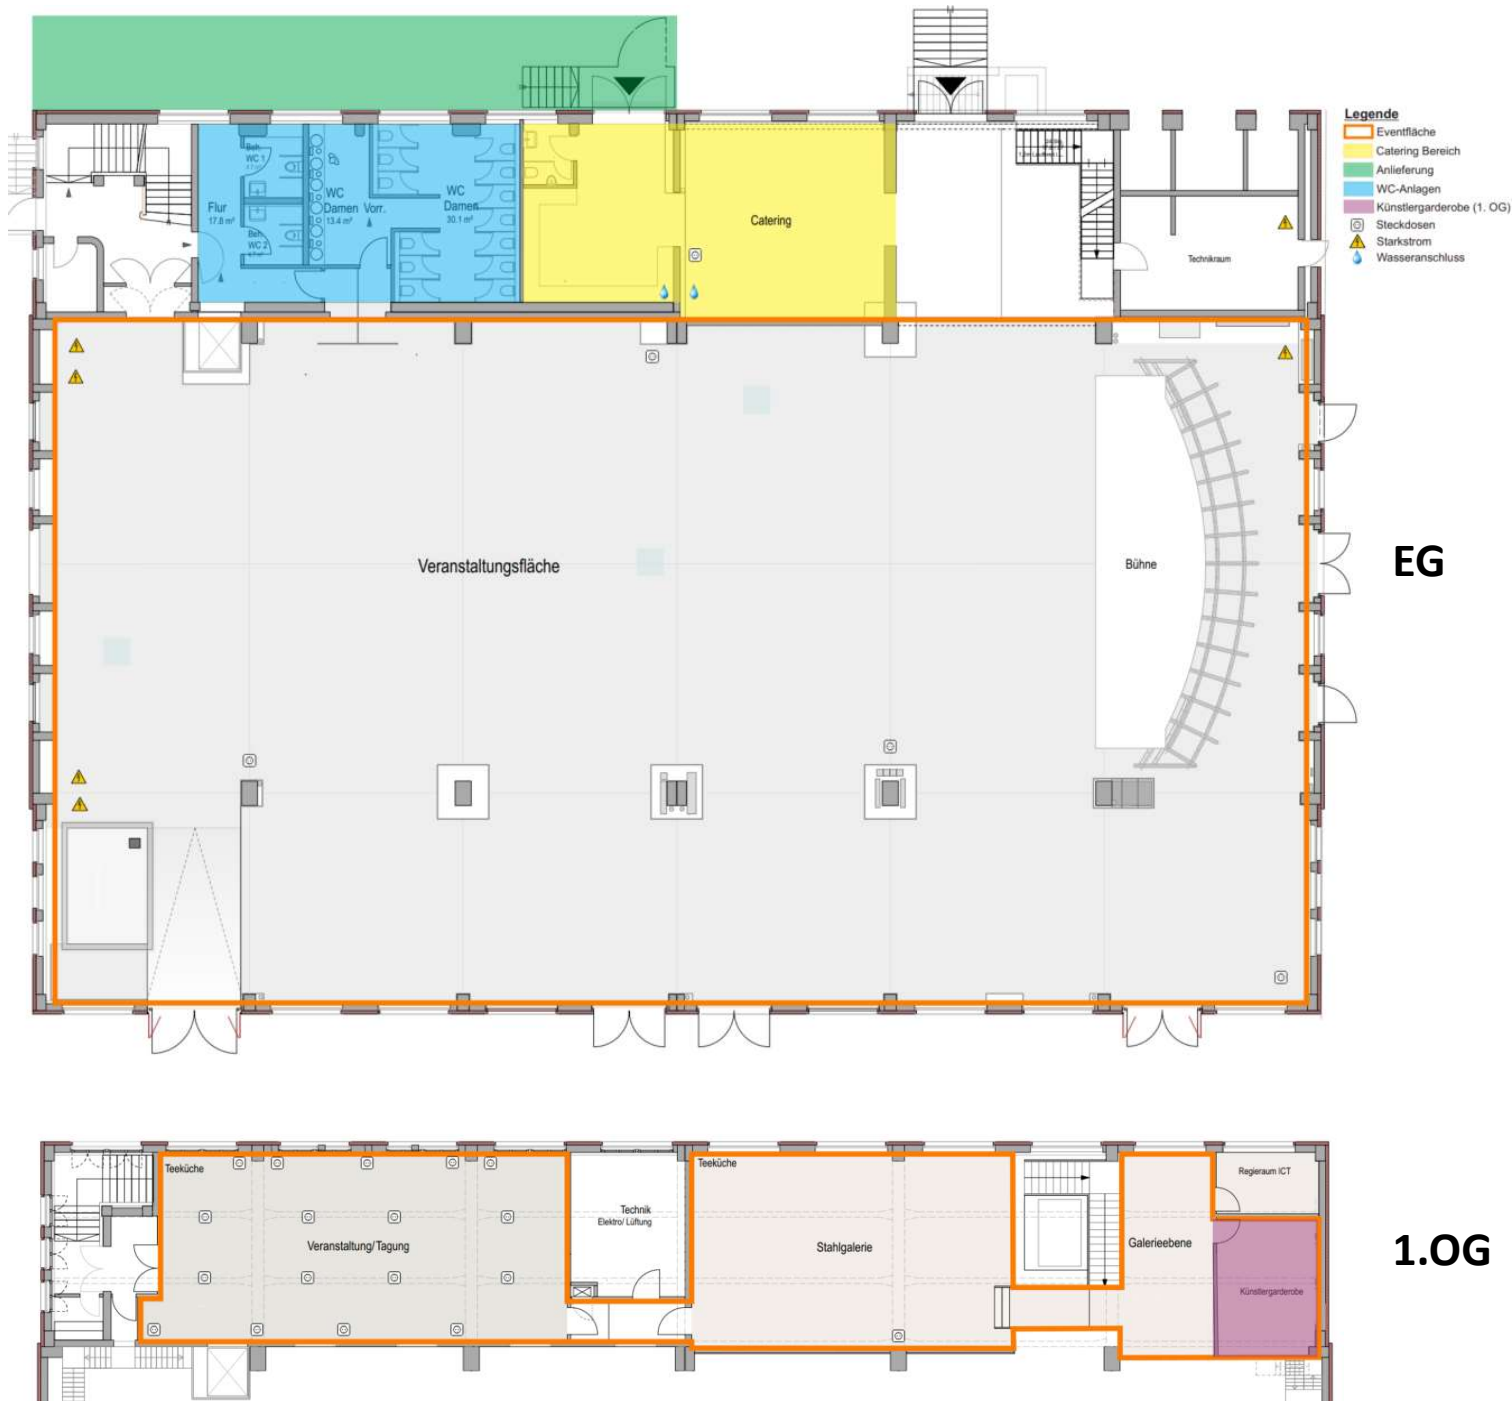

Technische Daten

Gebäude 7 „Schmiededom“

Eventtechnik

LED-Wand: 13,46 m breit und 6,05 m hoch. 3840 x 1664 Pixel
 Genauere Informationen können aus der ICT-Broschüre entnommen werden

Beleuchtung

64 RGBW-Strahler, frei programmierbar

Heizung

Fußbodenheizung sowie Infrarotheizung an der Decke, Radiatoren im Sanitärbereich und Obergeschoss (Energieträger Infrarotheizung: Fernwärme – Gas; Energieträger Fußbodenheizung: Strom)

Technische Daten	Gebäude 7 „Schmiededom“
Kühlung	Keine Klimaanlage vorhanden, siehe Belüftung
Belüftung	Temperierung über 4 Lüftungsanlagen
Verdunkelung	Keine Jalousien vorhanden
Internet	1000 Mbit/s Download / 300 Mbit/s Upload, Zugriff über WLAN
Brandschutz	Rauchmelder vorhanden Brandmeldeanlage vorhanden und zur Feuerwehr aufgeschaltet
Sanitäranlagen	17 x WC-Damen (im EG), 8 x WC-Herren + 17 x Urinale (im UG), 2 x WC barrierefrei Für die max. Besucherkapazität von 2300 Personen, werden zusätzlich 11x WC-Damen, 2 x WC-Herren + 3 x Urinale benötigt. Diese sind durch mobile WC-Anlagen o.ä. bereitzustellen*. *Auf Anfrage können diese auch in einem benachbarten Gebäude zur Verfügung gestellt werden.
Statik	Bodentragfähigkeit: ca. 10 kN / m ² Rigging: Traversen an der Decke vorhanden, ca. 60 kN pro Stützfeld <u>Wichtig:</u> Die Nutzung der Traversen muss von der Fa. Eventtechnik freigegeben werden: Ansprechpartner ist Herr Walser, Tel.: 07123 910 2801
Strom	Netzanschlussleistung: 1000 kVA <u>Steckdosen</u> Steckdosenverteiler bestückt mit 2 x Schuko, 1 x CEE 16 A, 1 x CEE 32 A, 2 x Datenanschlüsse, 1 x DMX (XLR-Buchse) an folgenden Positionen vorhanden: 5 x Steckdosenverteiler in der Halle 1 x Steckdosenverteiler im Bar-Bereich 1 x Steckdosenverteiler im Außenbereich „Catering“
Wasser	<u>Starkstrom</u> Starkstromanschluss für Medienanschlüsse befinden sich an folgenden Stellen: 4 x CEE 125 A an Fassade in Achse 1 1 x CEE 125 A und 1 x CEE 32 A an Fassade in Achse 7 2 x CEE 125 A auf der Galerie neben dem Regieraum Frischwasseranschluss im Cateringbereich sowie im Konferenzraum (OG) vorhanden Abwasseranschluss im Cateringbereich vorhanden
Eventausstattung	Gebäude 7 „Schmiededom“
Bühne	Vorhanden
Backstage Bereich	Künstlergarderobe mit separatem WC und Dusche im OG vorhanden
Catering Bereich	Ca. 35 m ² großer Catering Bereich im Erdgeschoss mit Strom- und Wasseranschluss vorhanden
Möbel	Individuell buchbar, auf Anfrage

Eventausstattung	Gebäude 7 „Schmiededom“
Garderobe	Nicht vorhanden, mobile Garderobe buchbar
Arbeitsgeräte	Hubwagen sowie 1,5t Gabelstapler buchbar (gegen Vorlage entsprechender Führungserlaubnis)
Schließanlage	Elektronische Schließanlage SimonsVoss mit Transponder
Videoüberwachung	Das Areal ist nicht videoüberwacht
Schallschutzkonzept	<p>Tagsüber 06:00 – 22:00 Uhr: 95 dB (A), nachts: 22:00 – 06:00 Uhr: 70 dB (A)</p> <p>Der- Auf und Abbau der Veranstaltung muss im Tagzeitraum zwischen 6 Uhr morgens und 22 Uhr abends stattfinden</p> <p>Eine Anlieferung und Abholung des Caterings in der Eventhalle mit eine Kühllaster bzw. einem Sprinter darf nur im Tagzeitraum zwischen 6 Uhr morgens und 22 Uhr abends erfolgen – ein dauerhaftes Verweilen eines Kühllasters ist nicht zulässig</p> <p>Bei einem Veranstaltungsende nach 22:00 Uhr dürfen ausschließlich die südlichen Ausgänge benutzt werden</p>
Parkplätze	Parkplätze direkt am Eventraum sowie in fußläufiger Nähe vorhanden

Bei einer Nutzung des Schmiededom mit mehr als 1200 Besuchern ist eine Einzelgenehmigung erforderlich.

Kontakt

events-metzingen@motorworld.de

Tel.: 07123 968 3918

MW Metzingen Betriebs GmbH

Anschrift Büro:

Alte Schmiede 1-12, D-72555 Metzingen

Sitz der Gesellschaft:

Ferdinand-Dünkel-Str. 5, D-88433 Schemmerhofen

Amtsgericht Ulm, HRB 734246

Geschäftsführer: Micha Patrick Hagel