






Eventbereich Gebäude 7 „Schmiededom“ – Obergeschoss „Alte Schleiferei“

Kapazität

Pers. max.	Reihe	Bankett A	Bankett B	Parlament
				
100	99	84	64	48

Raumgröße

Ca. 107 m²

Raummaße

L: ca. 15,40 m / B: ca. 7,00 m / H: ca. 3,30 m

Zugang


B: 1,70 m / H: 2,10 m

Eventtechnik

Derzeit keine fest verbaute Eventtechnik vorhanden
Mobile Eventtechnik (TV+Sound) über unsere Partner zu buchbar

Klima	<input checked="" type="checkbox"/>
Barrierefrei	<input type="checkbox"/>
Internet	<input checked="" type="checkbox"/>
Mit Auto befahrbar	<input type="checkbox"/>

**mit Kühlmöglichkeit
(über Lüftungsanlage)*

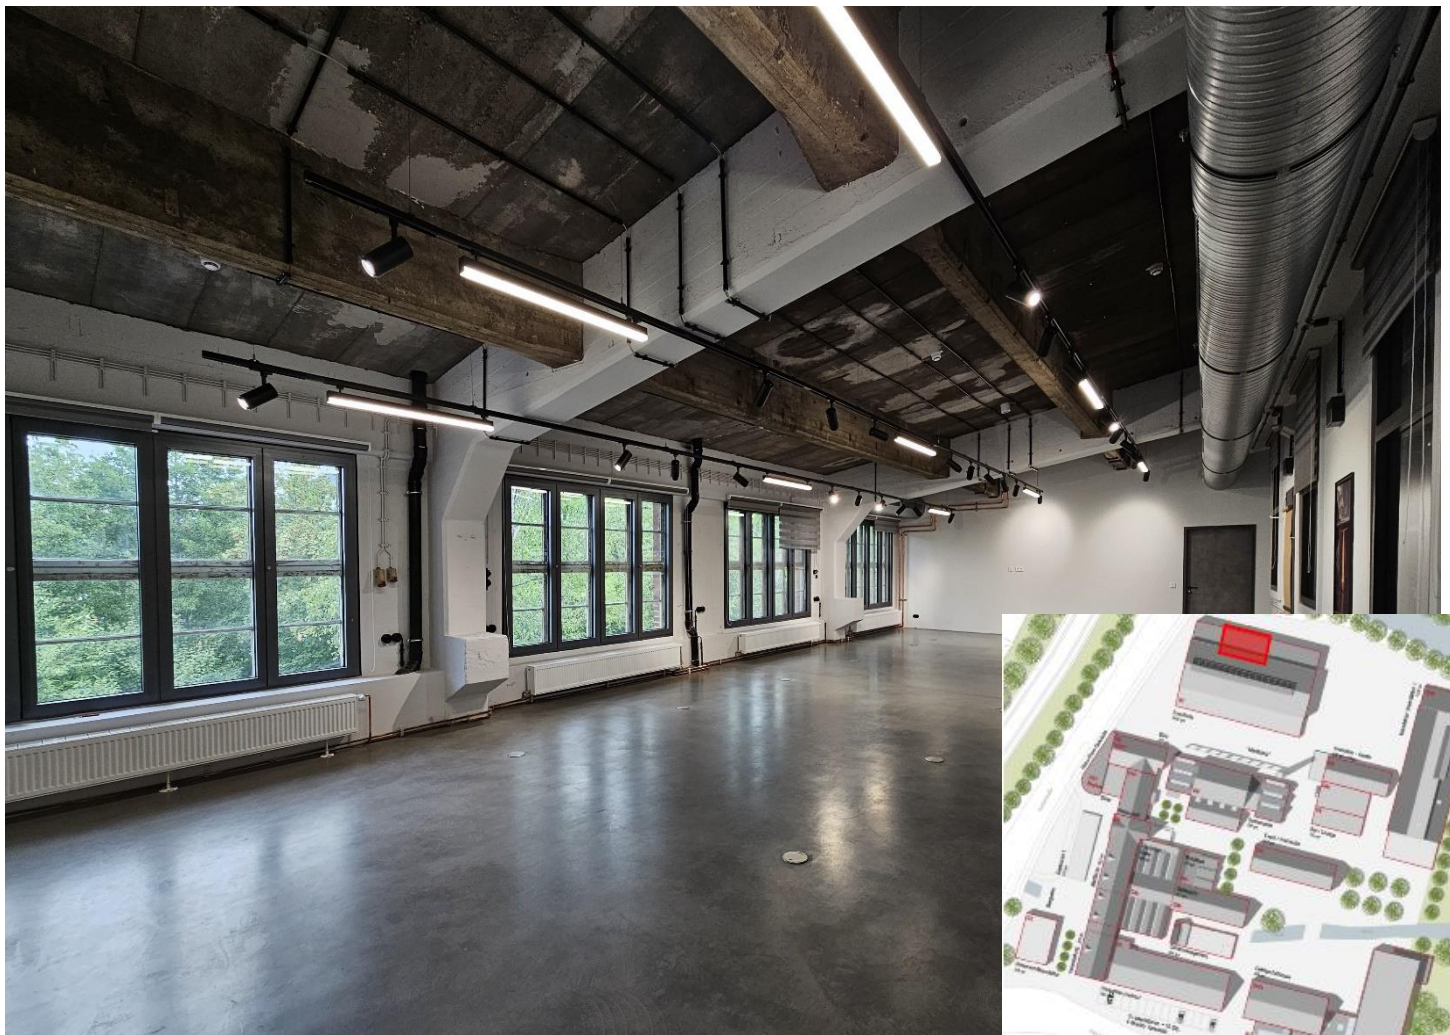


Unsere Empfehlung

Buchen Sie das Obergeschoss „Alte Schleiferei“ zusammen mit der angrenzenden „An der Exzenterpresse“



Grundriss

Gebäude 7 „Schmiededom“ – Obergeschoss „Alte Schleiferei“

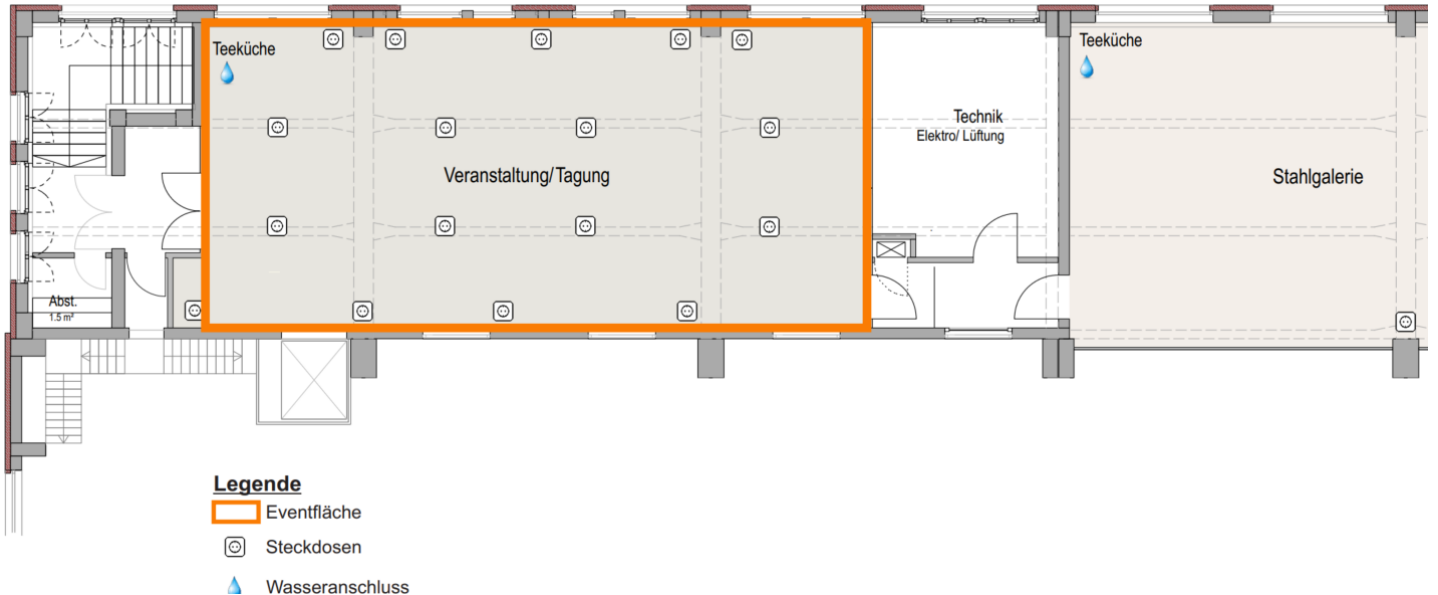

Technische Daten

Gebäude 7 „Schmiededom“ – Obergeschoss „Alte Schleiferei“

Eventtechnik	Derzeit keine fest verbaute Eventtechnik vorhanden Mobile Eventtechnik (TV+Sound) über unsere Partner zu buchbar
Beleuchtung	Abgependelte Stromschiene, versehen mit Langfeldleuchten und Strahlern
Heizung	Heizung erfolgt über Radiatoren an der Wand (Energieträger: Fernwärme – Gas)
Kühlung	Keine Klimaanlage vorhanden
Belüftung	Be- und Entlüftung mit 8-fachem Luftwechsel, mit 100% Außenluftansaugung
Verdunkelung	Jalousien an allen Fenstern vorhanden
Internet	1000 Mbit/s Download / 300 Mbit/s Upload, Zugriff über WLAN
Brandschutz	Rauchmelder vorhanden Brandmeldeanlage vorhanden und zur Feuerwehr aufgeschaltet
Sanitäranlagen	13 x WC-Damen (EG), 7 x WC-Herren + 17 x Urinal (UG), 2 x WC-Behinderten (EG)
Strom	Steckdosen: 26 Stück 230V-Steckdosen entlang allen Wänden verbaut 11 Stück 230V-Steckdosen in Bodentanks verbaut Starkstrom: kein Starkstromanschluss vorhanden

Eventausstattung	Gebäude 7 „Schmiededom“ – Obergeschoss „Alte Schleiferei“
Bühne	Nicht vorhanden
Backstage Bereich	Gegen Aufpreis buchbar durch Nebenfläche „Galerie“
Catering Bereich	Ca. 35 m ² große Cateringfläche im Erdgeschoss gegen Aufpreis vorhanden Teeküche in Planung (noch nicht verfügbar)
Möbel	Individuell buchbar, auf Anfrage
Garderobe	Nicht vorhanden, mobile Garderobe buchbar
Arbeitsgeräte	Hubwagen sowie 1,5t Gabelstapler buchbar (gegen Vorlage entsprechender Führungserlaubnis) Hinweis: Eventraum befindet sich im Obergeschoss
Videoüberwachung	Areal ist nicht videoüberwacht
Schallschutzkonzept	Tagsüber 06:00 – 22:00 Uhr: 95 dB (A), nachts: 22:00 – 06:00 Uhr: 70 dB (A)
Parkplätze	Parkplätze direkt am Eventraum sowie in fußläufiger Nähe vorhanden
Aufzug	Nicht vorhanden

Kontakt

events-metzingen@motorworld.de

Tel.: 07123 968 3918

MW Metzingen Betriebs GmbH

Anschrift Büro:

Alte Schmiede 1-12, D-72555 Metzingen

Sitz der Gesellschaft:

Ferdinand-Dünkel-Str. 5, D-88433 Schemmerhofen

Amtsgericht Ulm, HRB 734246

Geschäftsführer: Micha Patrick Hagel