
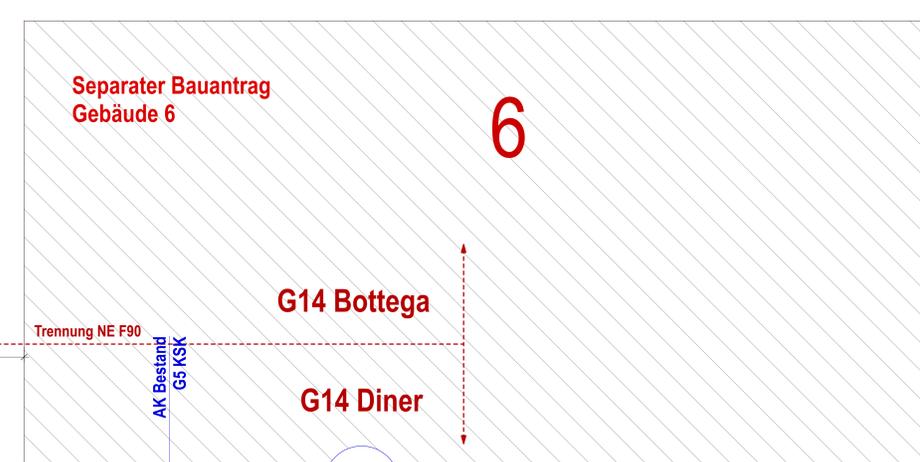


Auchtertstraße

Sicherheitsstreifen # 0,50 m
Radweg # 2,00 m
Gehweg # 2,00 m

Eingang
Outletcity Metzgingen

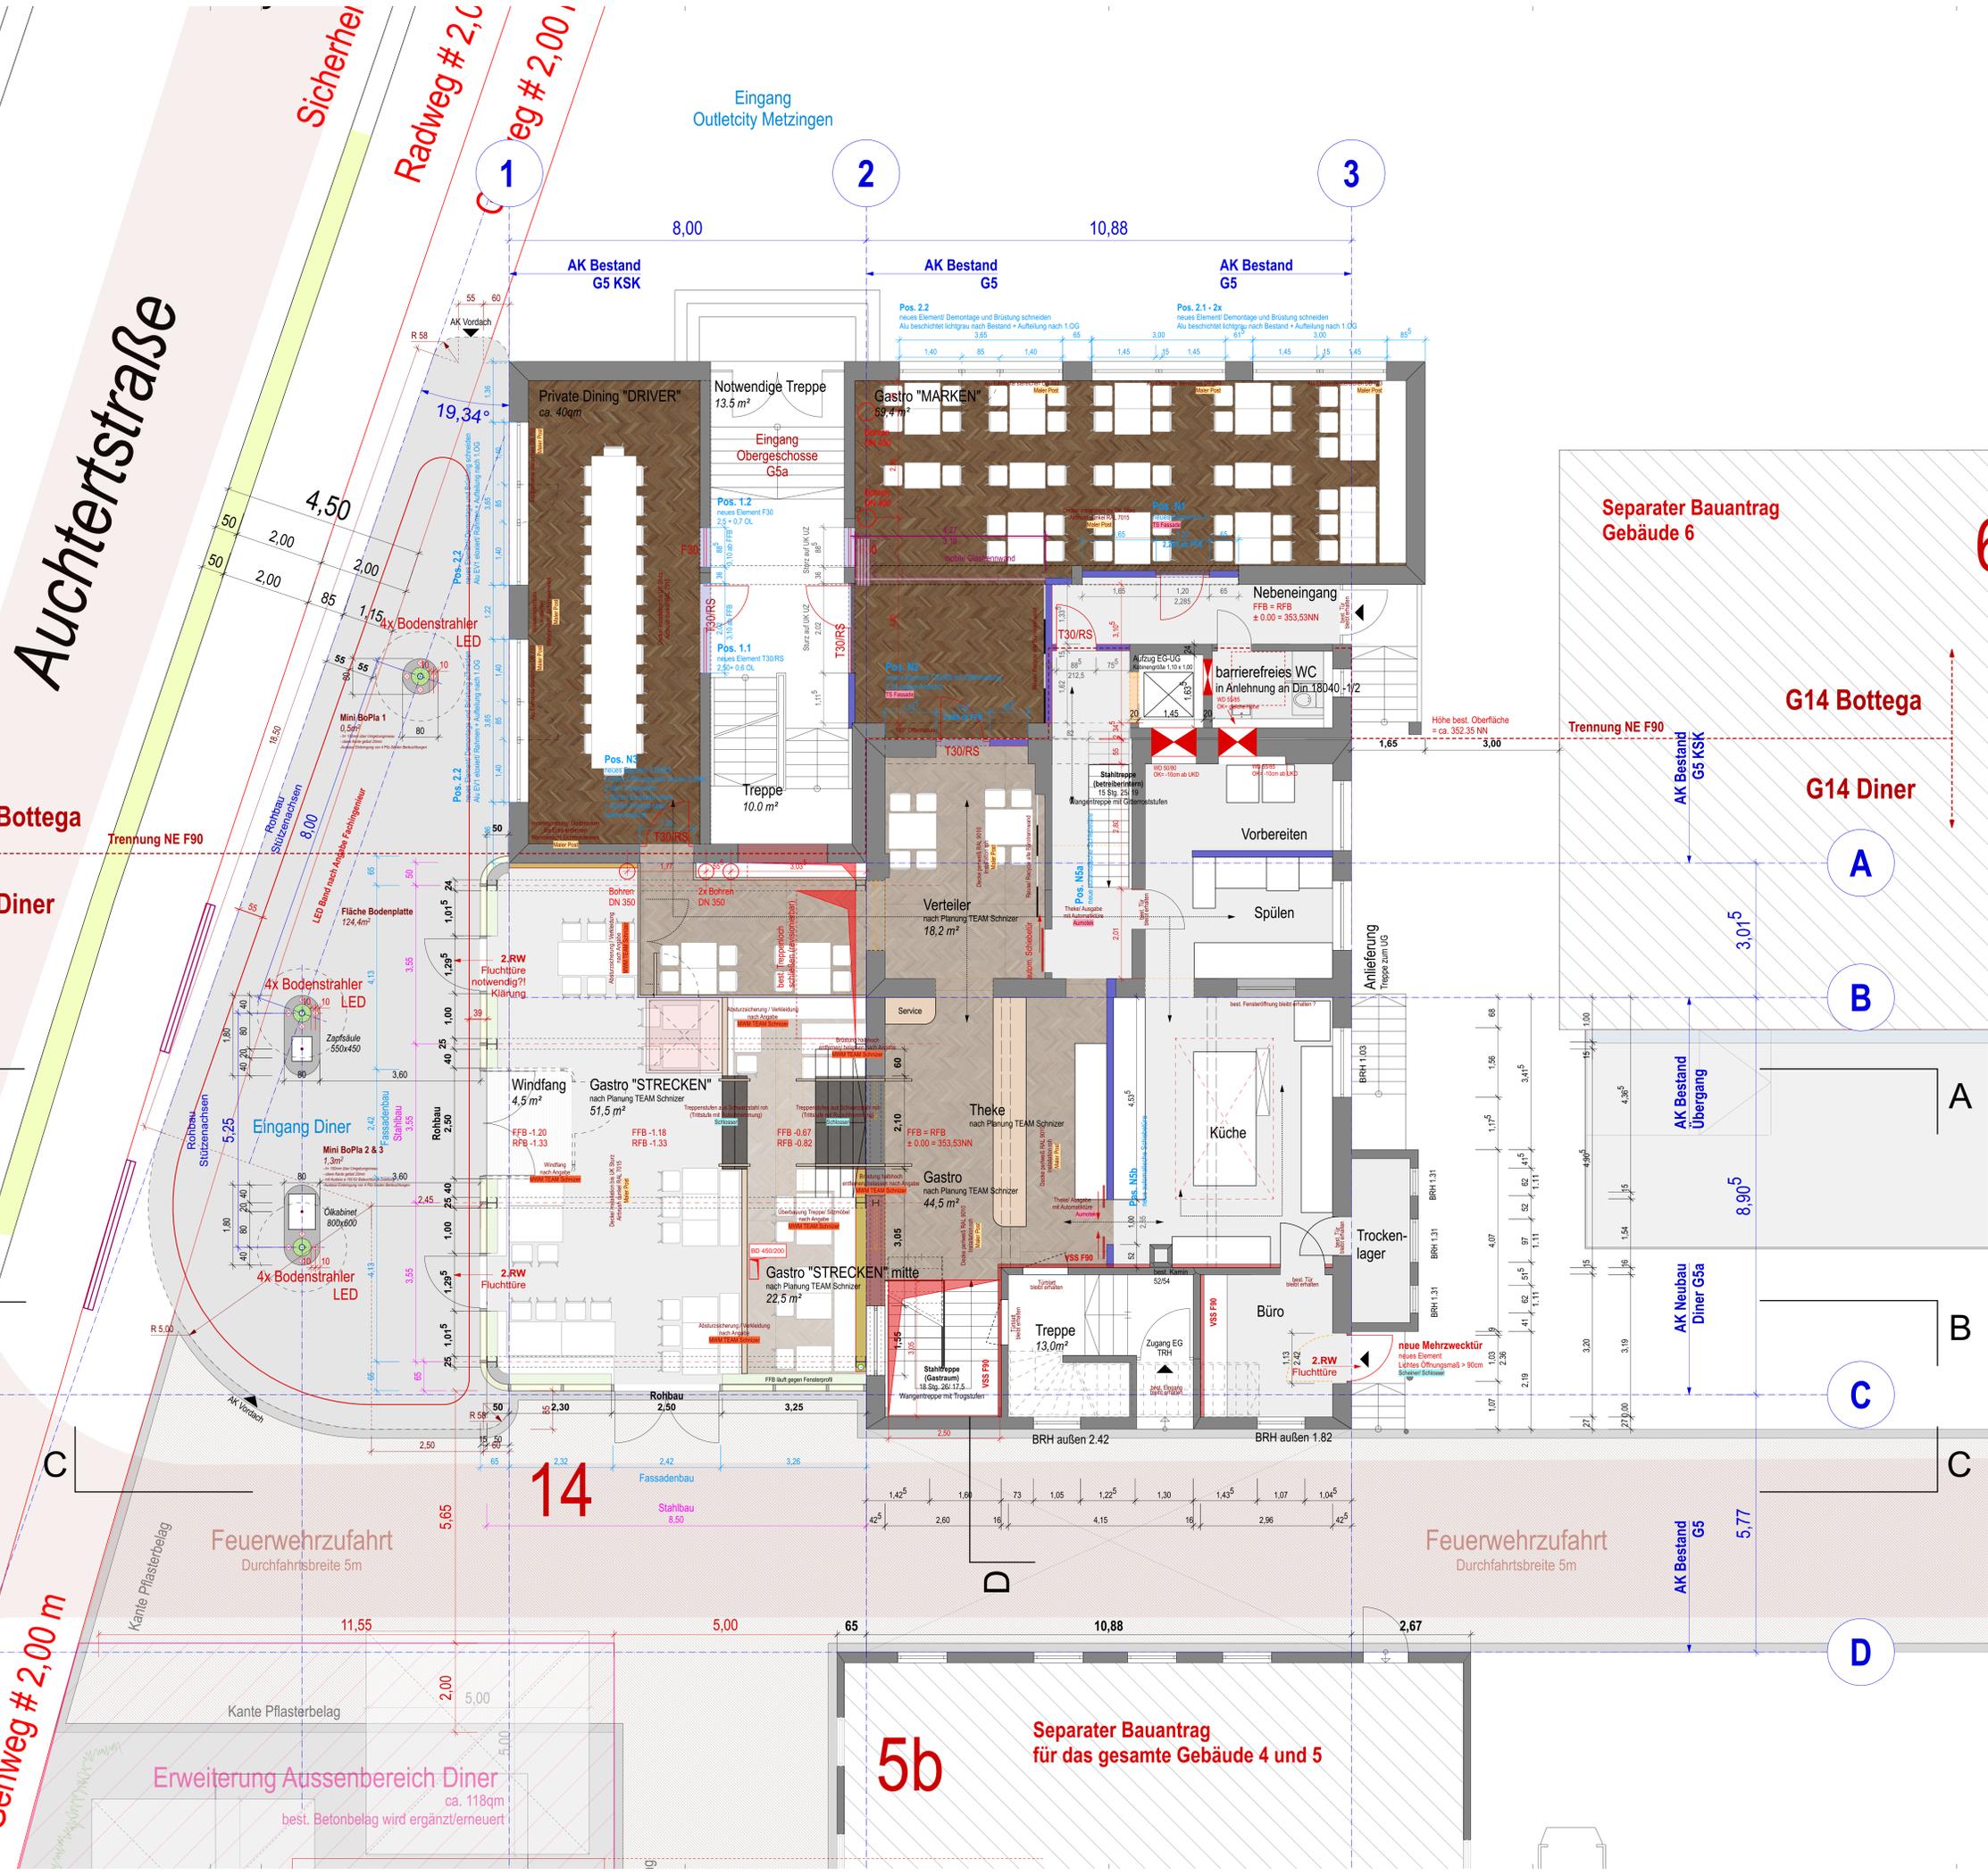

Alle Geschosse sind mit einer BMA vorzusehen

Sollten Maßdifferenzen oder sonstige Unstimmigkeiten zwischen Architekten- und Statikberatern auftreten ist die Baulösung zu verständigen.
Mauerkonstruktionen, Dämmstärken, Anschlüsse nach Angaben Statiker und Architekt, wenn keine Planschriebe vorhanden sind.
Bei elektrischen Leitungen oder anderen Einbauelementen in Decken und Wänden hat der Unternehmer rechtzeitig vor dem Betonieren Bescheid zu sagen.

- ALLE MASSE DURCHMESSEN !!**
Vormauerungen nach örtlicher Festlegung.
- Mauwerk
 - Mauwerk (nicht tragend)
 - Perimeterdämmung
 - Stahlbeton best.
 - Trockenbau
 - Holzbauteil
 - Stahlbeton neu
 - Aussparung
 - Wärmedämmung
- DT - DETAIL 1
A - KONSTRUKTIONS- / BEMESSERACHSE

KRR

Baustelle
Motorworld Metzgingen
G14 - Alte Schmiede 1-12
72555 Metzgingen

Bauherr
HAM Besitz GmbH & Co. KG
Ferdinand-Dünkel-Strasse 5
88433 Schemmerhofen

Leistungsphase
Ausführungsplanung

Plannamen
Grundriss Erdgeschoss

Projektnr.	Index	Plan-Nr.	Maßstab
20-101	Ausführung August '24	01	1:50
Datum gezeichnet	Bayerhofen		
Datum gezeichnet	Motorworld Metzgingen		
Datum gezeichnet	An- und Umbau		
Datum gezeichnet	G14 Diner-Gastronomie		
Gezeichnet	MWM_G14-Diner_WP_EG.vwx		
DR			

KLARMANN | REUSCH | ROTTMEIER
Freie Architekten Partnerschaft

www.kra-architekten.de | www.kra-architekten.de

5b
Separater Bauantrag für das gesamte Gebäude 4 und 5

Erweiterung Aussenbereich Diner
ca. 118qm
best. Betonbelag wird ergänzt/erneuert

Feuerwehrezufahrt
Durchfahrtsbreite 5m

Feuerwehrezufahrt
Durchfahrtsbreite 5m