


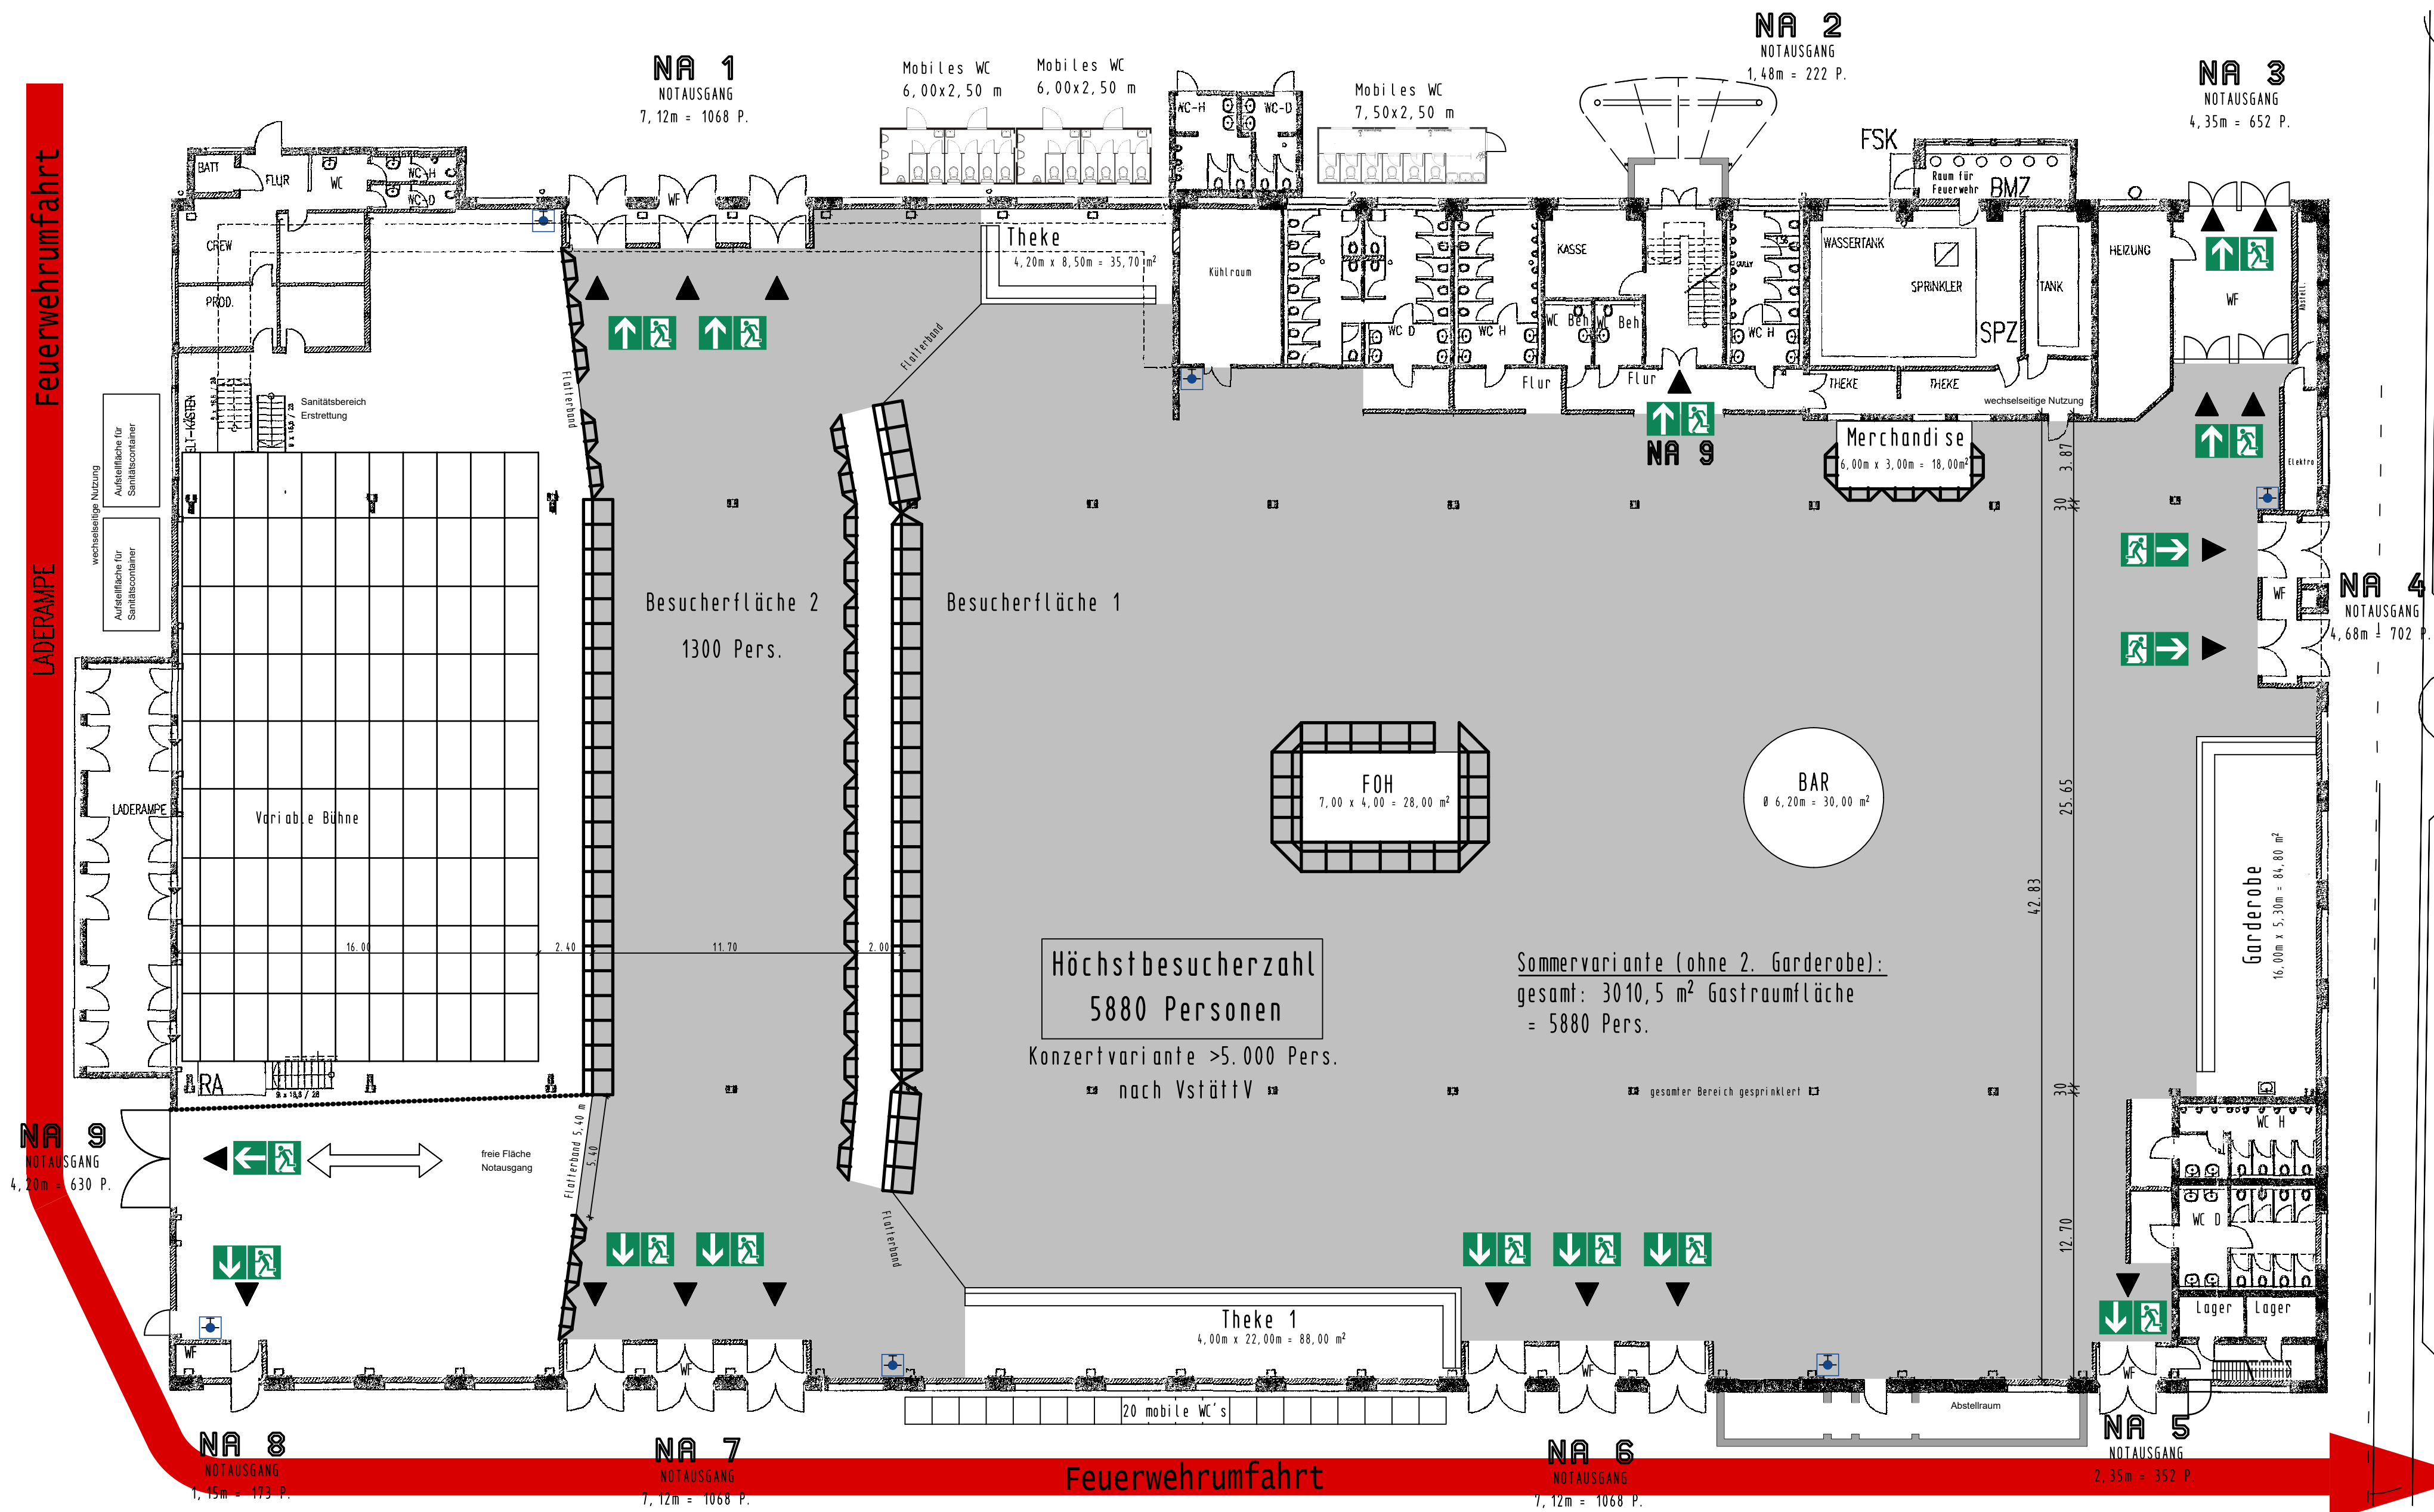

Lilienthalallee

VOGEL
Norbert

ARCHITEKTUR +
INGENIEURBÜRO

FAX (089) 759 42 33
Bauweberstr. 3 • 81476 München • TEL (089) 75 68 88

Genehmigt

Zenithhalle

Lilienthalallee 29, 80939 München

Bestuhlungsvariante 1

	0 (0)		5880 (5821)		0 (59)
---	----------	---	----------------	---	-----------

Plätze gesamt : 5880

Maßstab : 1:200