


# G7 "Eventhalle"

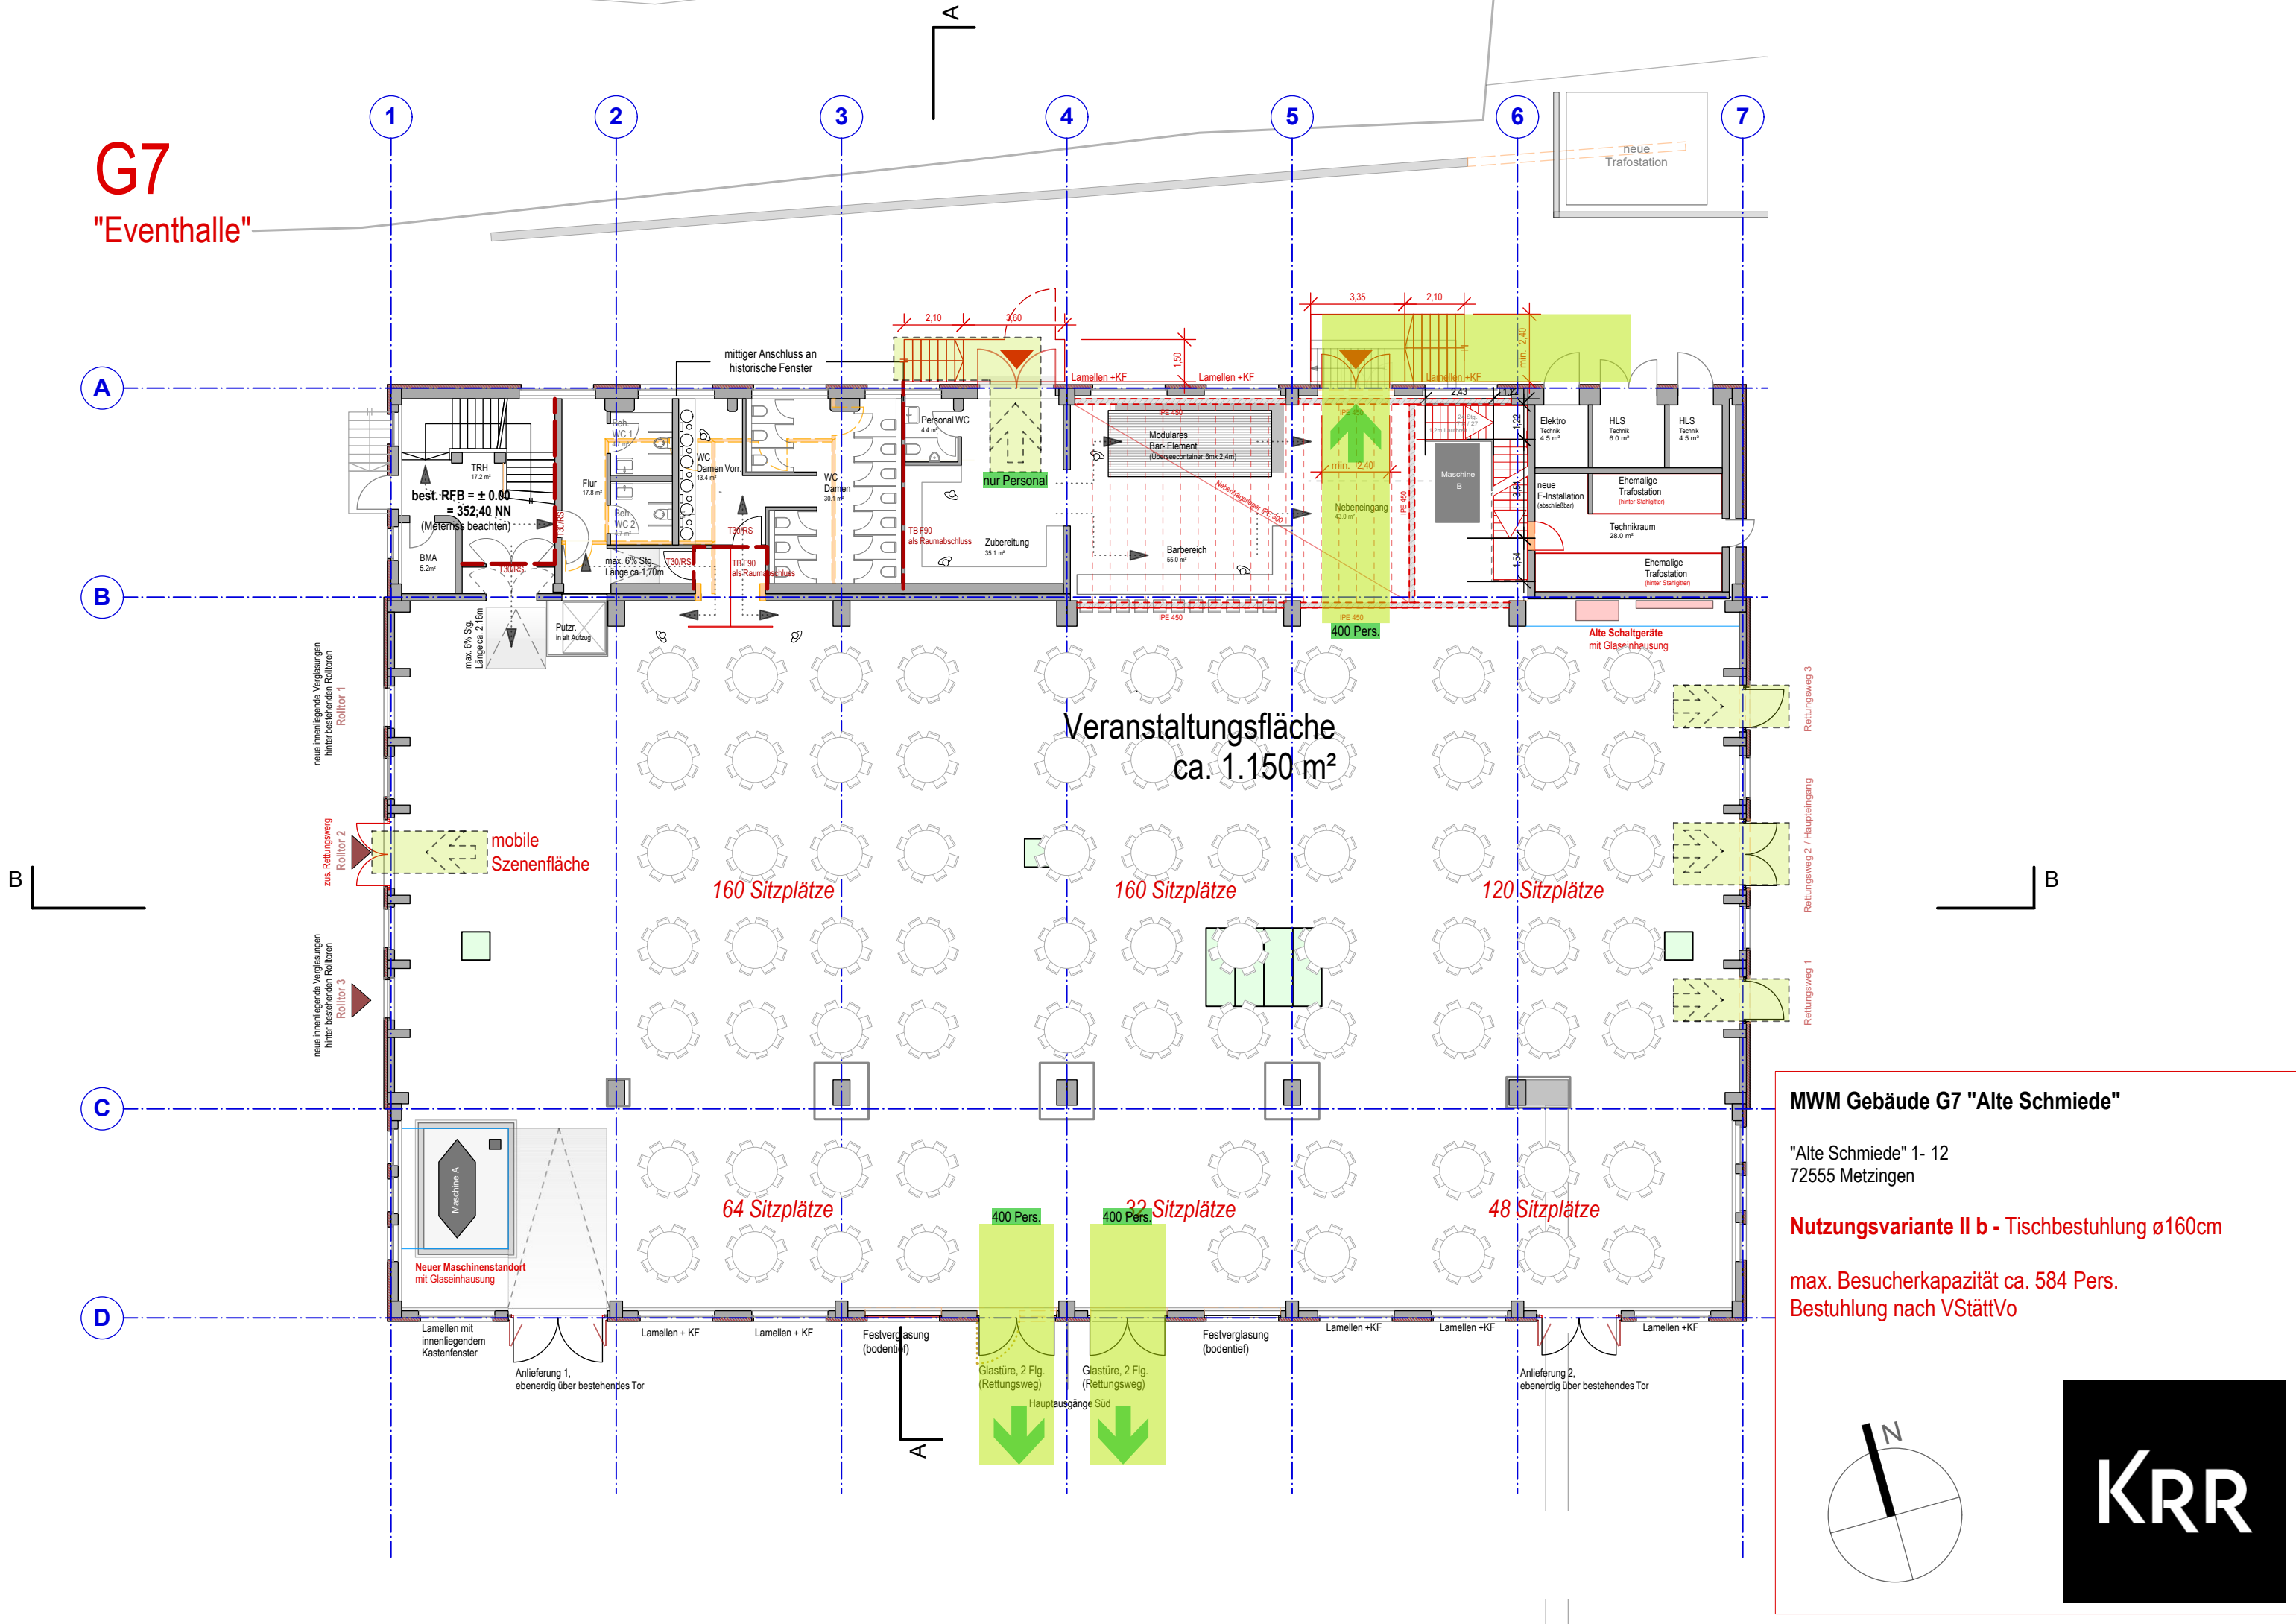

**MWM Gebäude G7 "Alte Schmiede"**

"Alte Schmiede" 1- 12  
72555 Metzingen

**Nutzungsvariante II b - Tischbestuhlung ø160cm**

max. Besucherkapazität ca. 584 Pers.  
Bestuhlung nach VStättVo